


・蓋型式：NTS-N-A-30
H=20,P=17
TBノンスリップタイプ(エンボス)
樹穴：250×250用

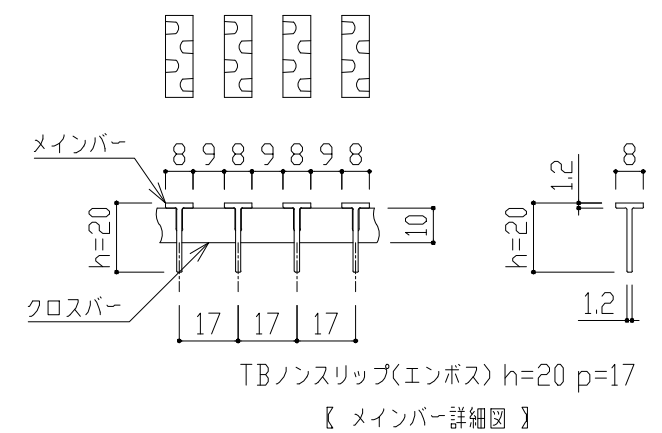

訂 正	△	*	備考	備 考	<div>創意と工夫を大切にする ナカ工業株式会社</div> <div>縮尺: S=1/5</div>	<div>図 検 図 担 当 製 図</div>	R元 年 8月29日	年 月 日	設計監理	殿	工事名	-	図番				
	△	/															
	△	/															
	△	/															
	△	/															
									施 工	殿	品 名	ステンレス製グレーチング詳細図					