



グレーチング断面詳細図

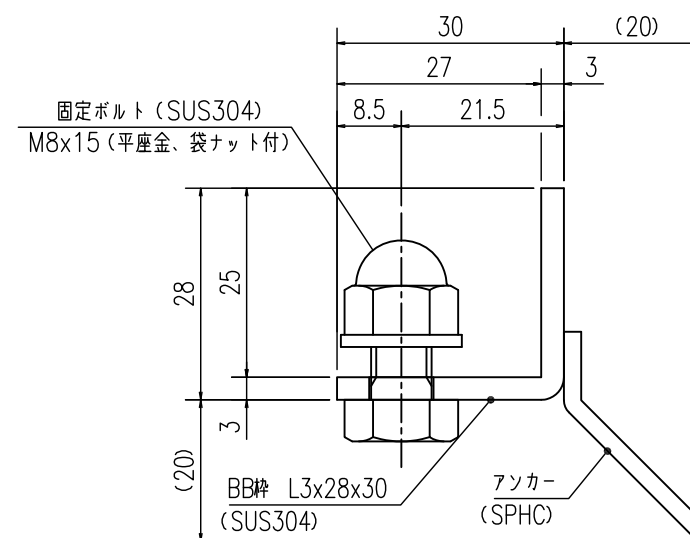

受枠断面詳細図

S=1:1

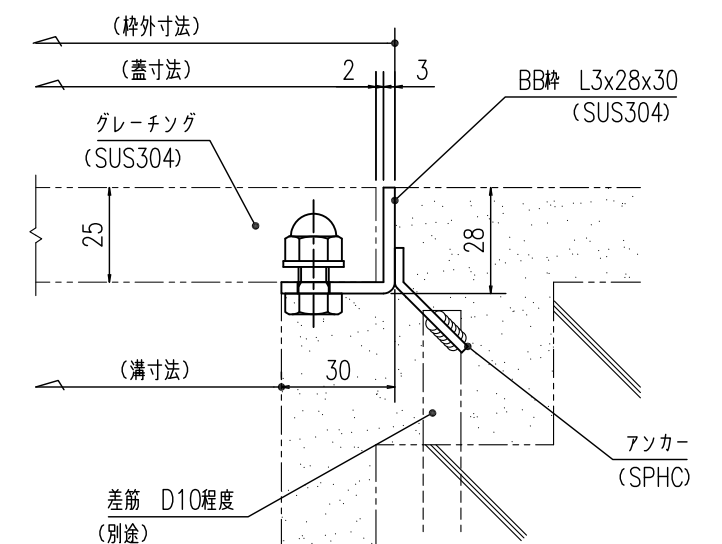

受枠施工参考図

S=1:2

提出	X	2017.10.20	<p>やさしさと安心を たしかな技術で支えます。</p> <p>ナカ工業株式会社</p>	担 当	株 園	製 園	設 計 :	施 工 :	工事名称 図面名称 NSG-L15 BB 枠 W 150×L 995× 25H× 15P	縮尺:A3	図 番 0
訂 正	/						受領印	受領印		1/5	
訂 正	/									/	
訂 正	/									/	
訂 正	/									/	