



グレーチング断面詳細図
S=1:1

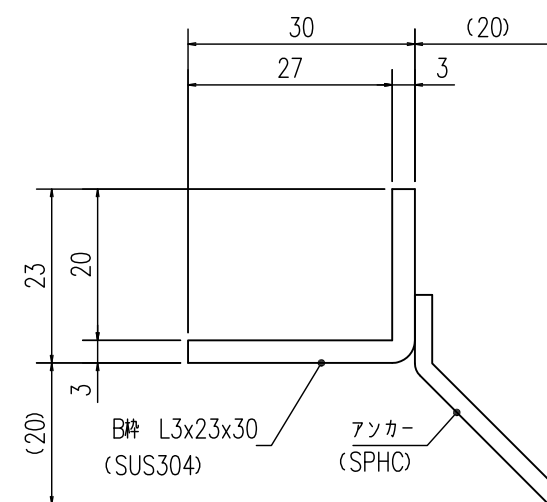


受枠断面詳細図

S=1:1

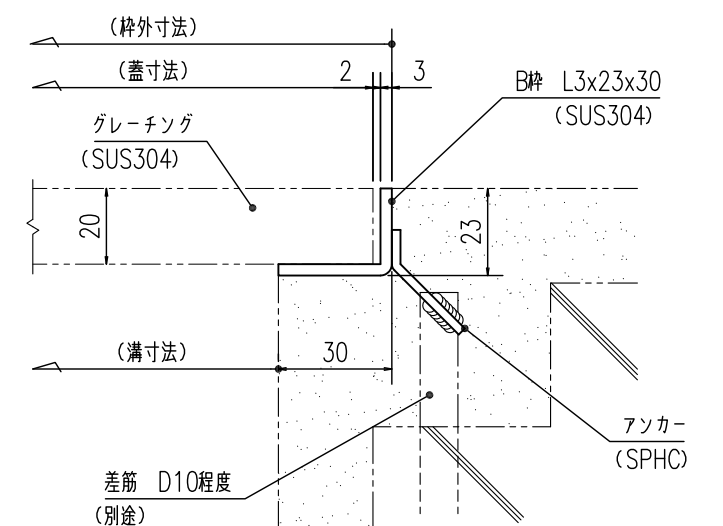

受枠施工参考図

S=1:2

提出	X	2017.10.20	 やさしさと安心を たしかな技術で支えます。 ナカ工業株式会社	担当	検 査	製 国	設 計 :	施 工 :	工事名称 図面名称 NSG-20 B 枠 W 200× L 995× 20H × 15P	縮尺:A3	図 番 0
訂 正	X						受領印	受領印		1/5	
訂 正											
訂 正											
訂 正											