



グレーチング断面詳細図

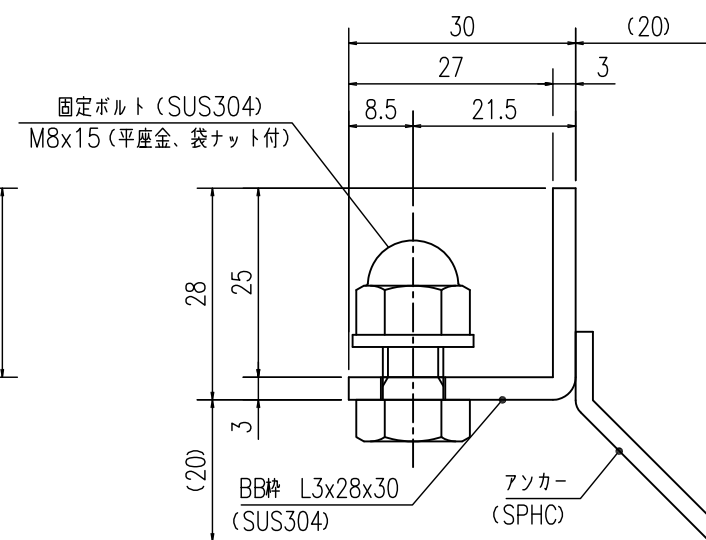


受枠断面詳細図

S=1:1

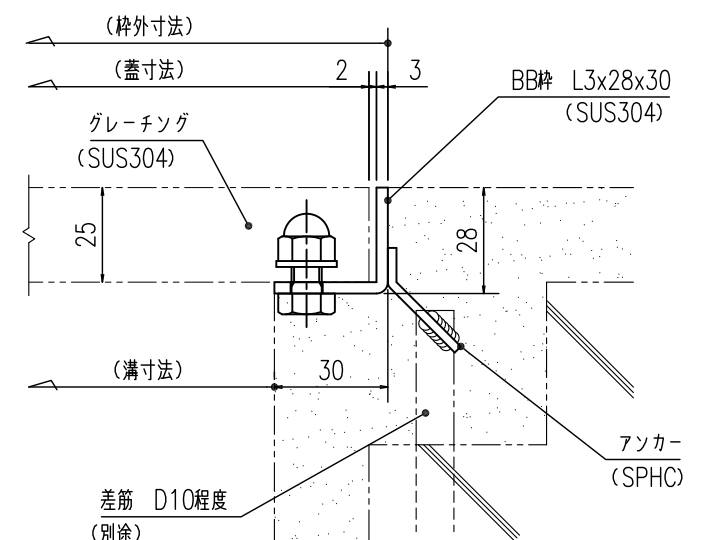

受枠施工参考図

S=1:2

提出	X	2017.10.20	<div>やさしさと安心を たしかな技術で支えます。</div> <div> ナカ工業株式会社</div>	担 当	検 査	製 国	設 計 :	施 工 :	工事名称	縮尺:A3	図 番
訂 正	X						受領印	受領印		1/5	
訂 正							図面名称 NSG-L40 BB枠 W 400×L 995× 25H× 30P	0			
訂 正											
訂 正											