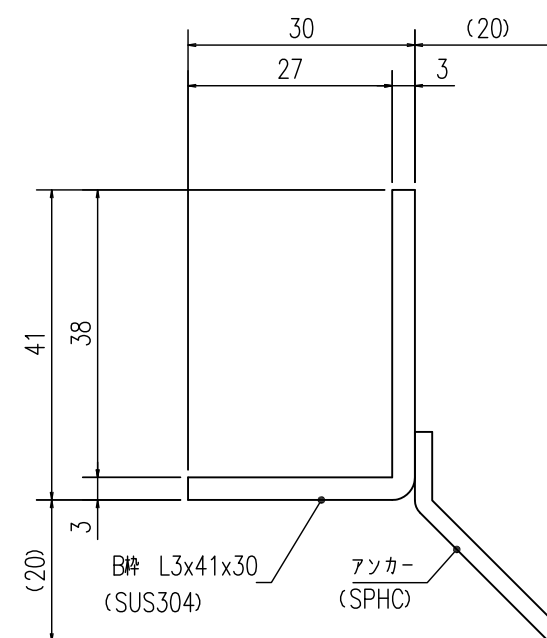


### グレーチング断面詳細図


$$S=1:1$$


受枠断面詳細図

---

---

S=1:1

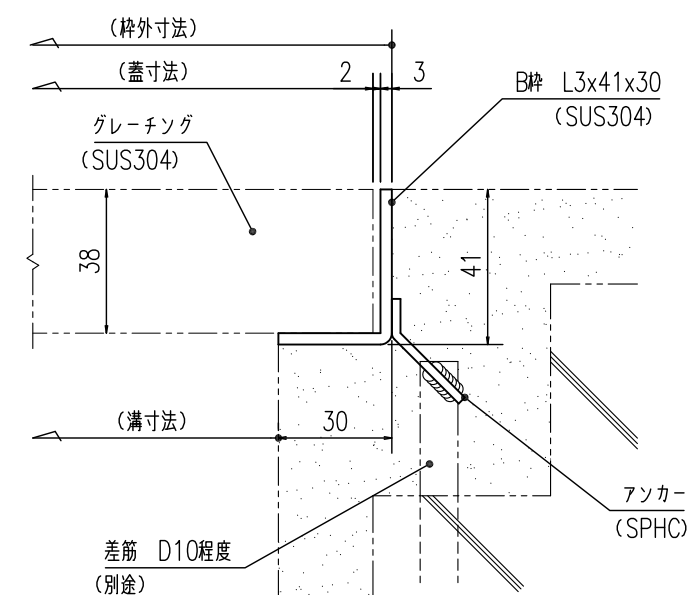

受枠施工参考図

---

---

S=1:2

提出	X	2017.10.20	<p>やさしさと安心を たしかな技術で支えます。</p> <p><b>ナカ工業株式会社</b></p>	担当	検 査	製 図	設 計 :	施 工 :	工事名称	縮尺:A3	図 番
訂 正	/						受領印	受領印		1/5	
訂 正	/										
訂 正	/										
訂 正	/										
<p>図面名称 NEG-30 B 枠 W 300 x L 995 x 38H x 30P</p>											0