

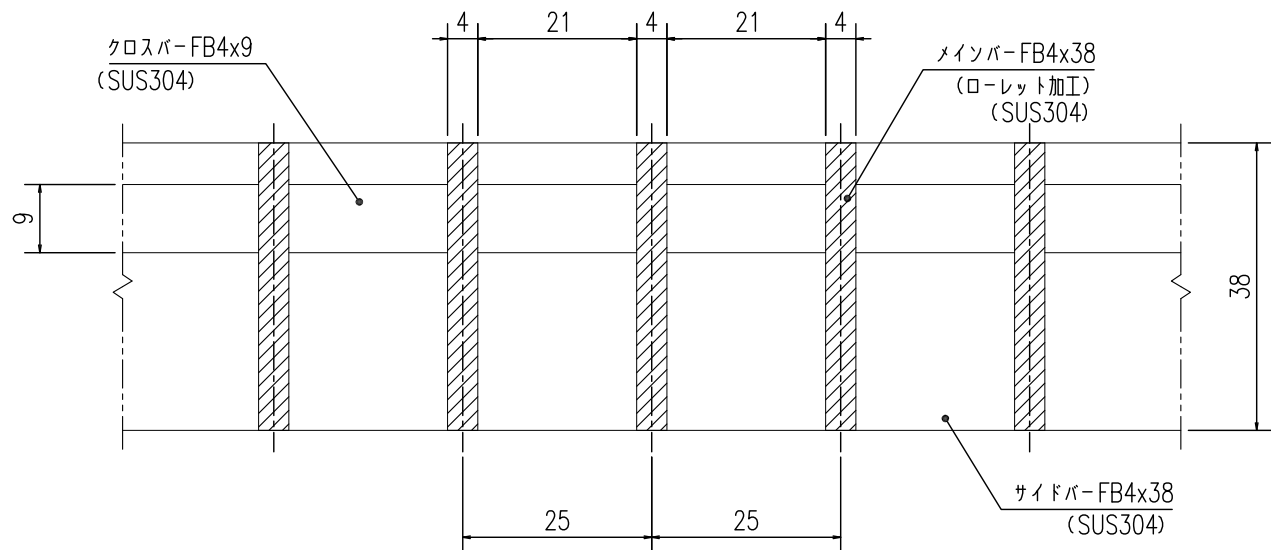



ローレット加工詳細図  
S=1:2

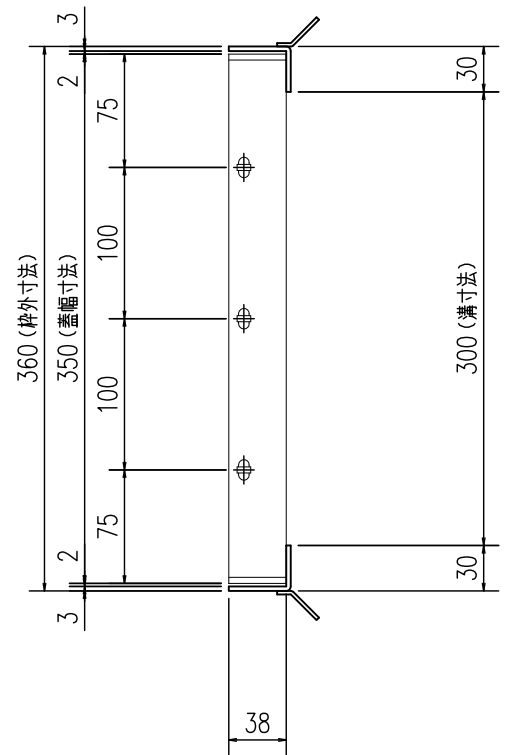

グレーチング断面詳細図  
S=1:1

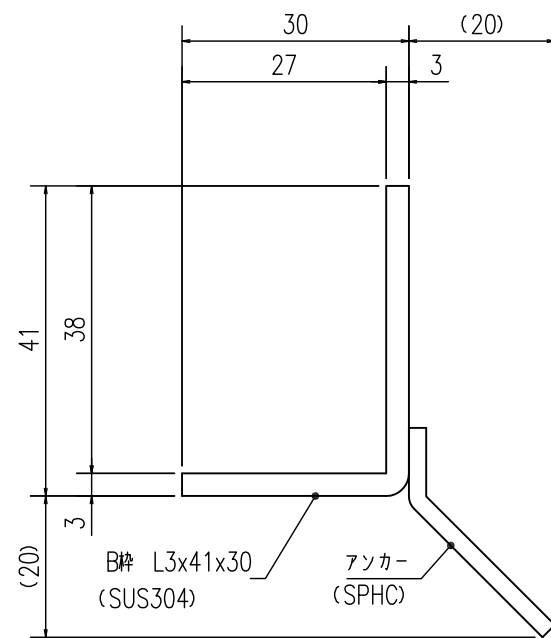

受枠断面詳細図  
S=1:1

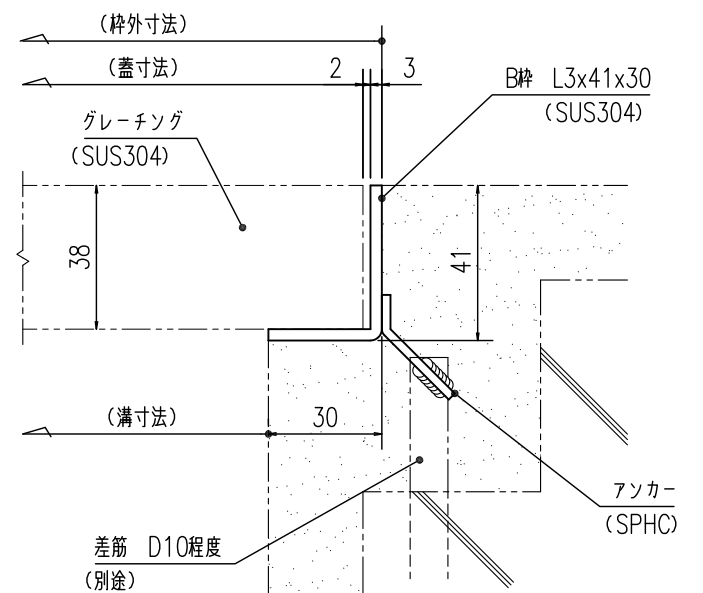

受枠施工参考図  
S=1:2

提出	2017.10.20	ナカ工業株式会社	やさしさと安心を たしかな技術で支えます。	担当	検閲	製図	設計:	施工:	工事名称	縮尺:A3	図番 0
訂正							受領印	受領印		1/5	
訂正									図面名称	5	
訂正									NEG-R-35 B枠		
訂正									W 350×L 995× 38H × 25P		