



グレーチング断面詳細図
S=1:1

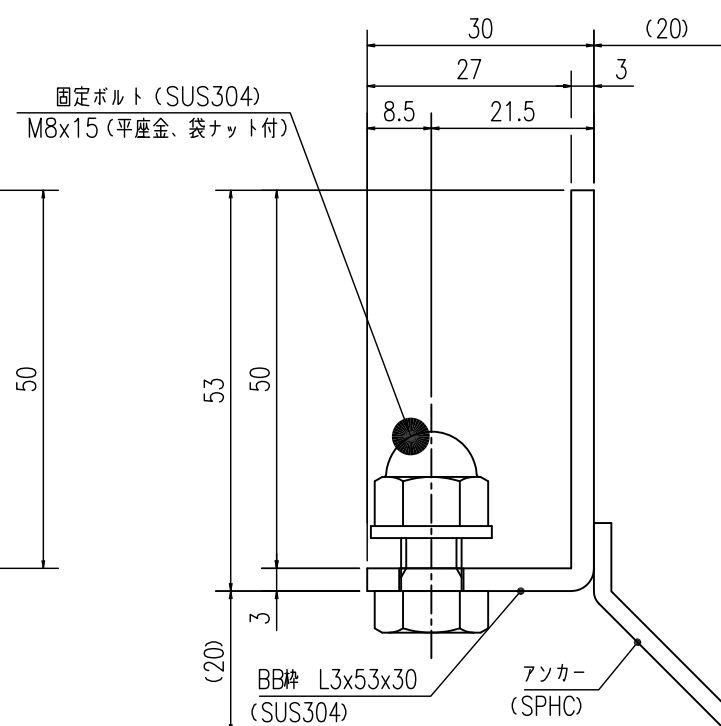


受枠断面詳細図

S=1:1

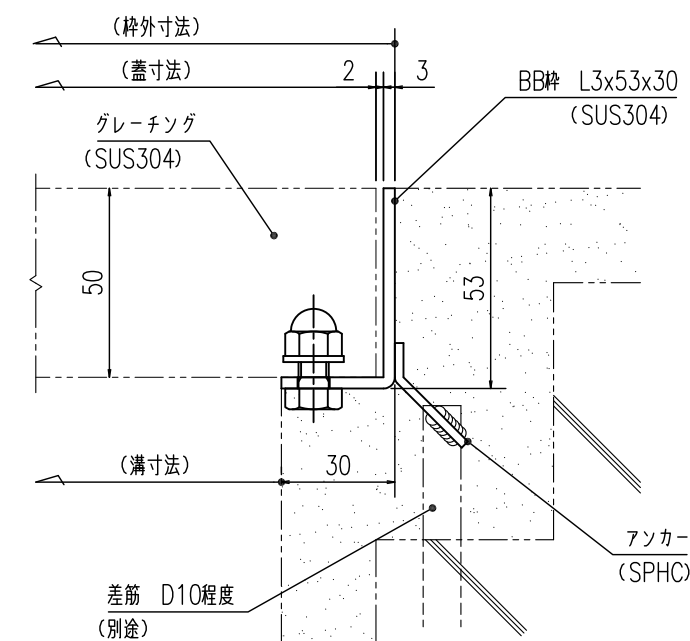

受枠施工参考図

S=1:2

提出	X	2017.10.20	<div>やさしさと安心を たしかな技術で支えます。</div> <div> ナカ工業株式会社</div>	担 当	検 査	製 図	設 計 :	施 工 :	工事名称	縮尺:A3	図 番 0
訂 正	/						受領印	受領印		1/5	
訂 正	/										
訂 正	/										
訂 正	/										
図面名称 NFGHB-30 BB枠 W 300×L 995× 50H × 30P											