



グレーチング断面詳細図  
S=1:1

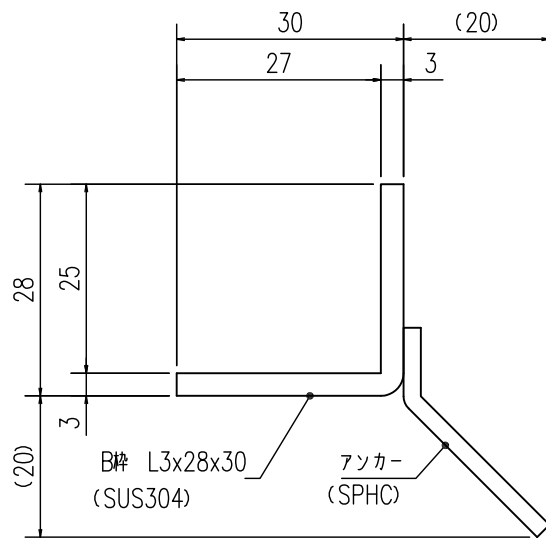

受枠断面詳細図  
S=1:1

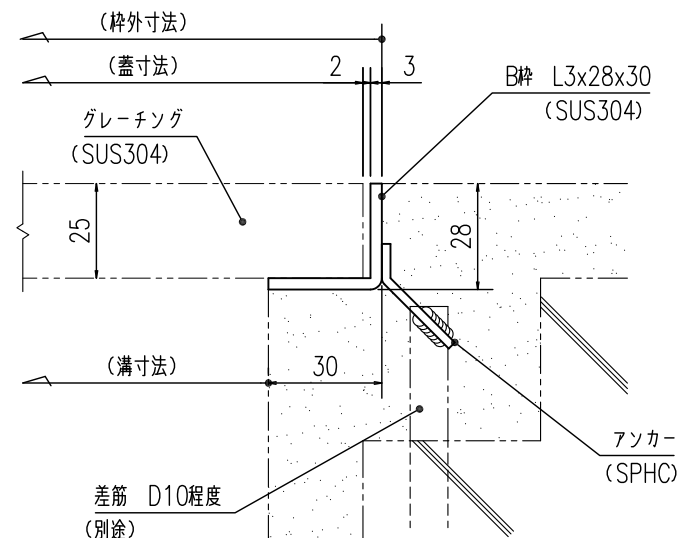

受枠施工参考図  
S=1:2

提出	2017.10.20	ナカ工業株式会社	やさしさと安心を たしかな技術で支えます。	担当	検 査	製 図	設 計 :	施 工 :	工事名称	縮尺:A3 1/5 0	図 番 0
訂 正							受領印	受領印	図面名称 NSM-35		
訂 正									W 350×L 350× 25H × 15P		
訂 正											
訂 正											