

品 名 :
コンピュータ室用システム二重床
IBフロア

形 式 :
CD-NP600h タイプ(0.3G仕様)
H=250~600

仕 様 :
●パネルサイズ
600×600×55mm

●標準パネル
材質:アルミダイカスト
表面材:帯電防止ビニルタイル2.0t直貼り
パネル重量:約8.5kg(ビニルタイル含む)

●空調パネル(オプション)
材質:アルミダイカスト
開口率:25%・50%
仕上材なしエポキシ塗装仕上

●中央集中荷重(加圧板φ50)
6,000N(600kgf)
たわみ2.0mm以下

●耐震性能
積載荷重5,000N(500kgf)/㎡-0.3Gクリア

●適応床高さ
H=250~600mm


適応床高さ (H)	配線空間 (h)	調整範囲
250	195	± 25
300	245	
400	345	
500	445	
600	545	

備考
【受注生産品】


図面名称 :
平面図、断面詳細図

尺 度 :
1/5 1/30
作成日 :
2009.09.01
(2024.5.27改訂)

サイズ :
A3
File Name :
CD-NP600h-250~600
(0.3G仕様)

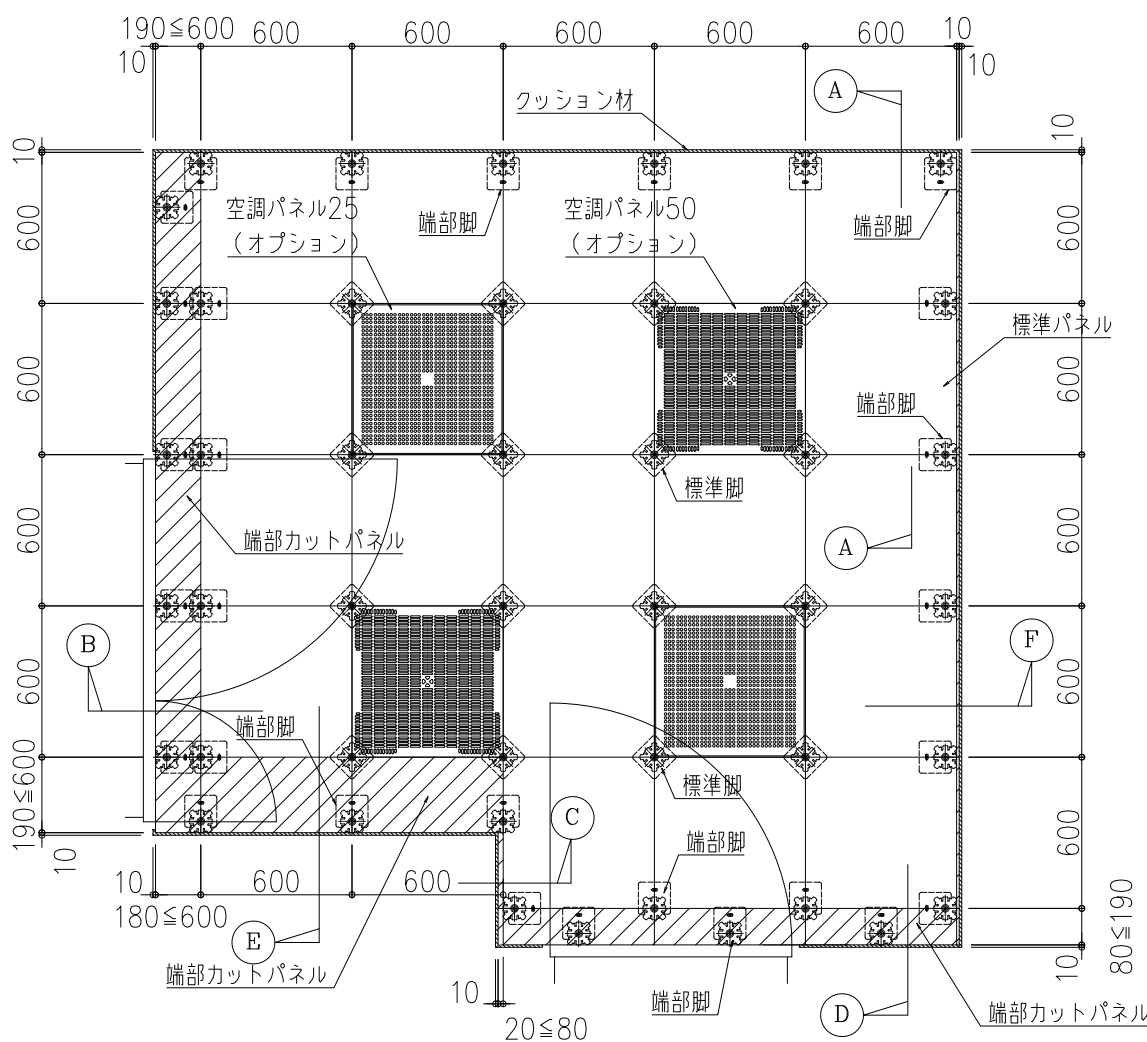


パネル割付例 S=1:30

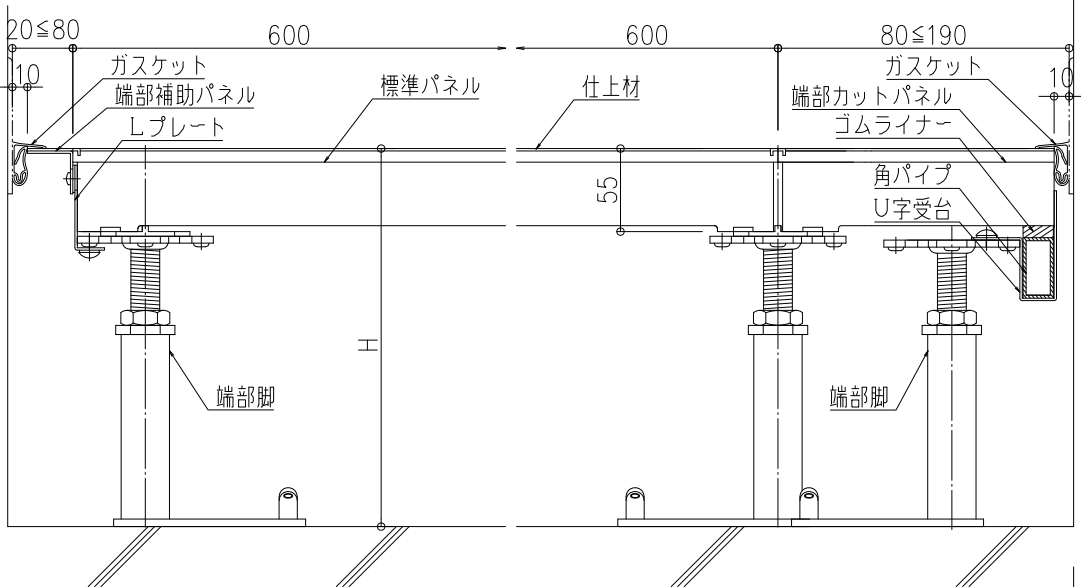


C断面図

D断面図

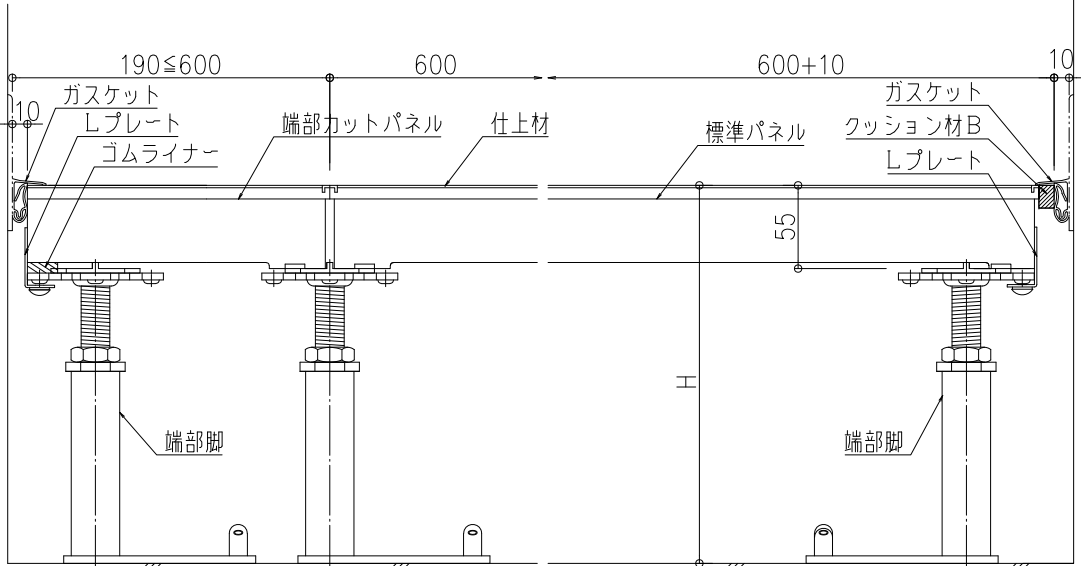

E断面図

F断面図

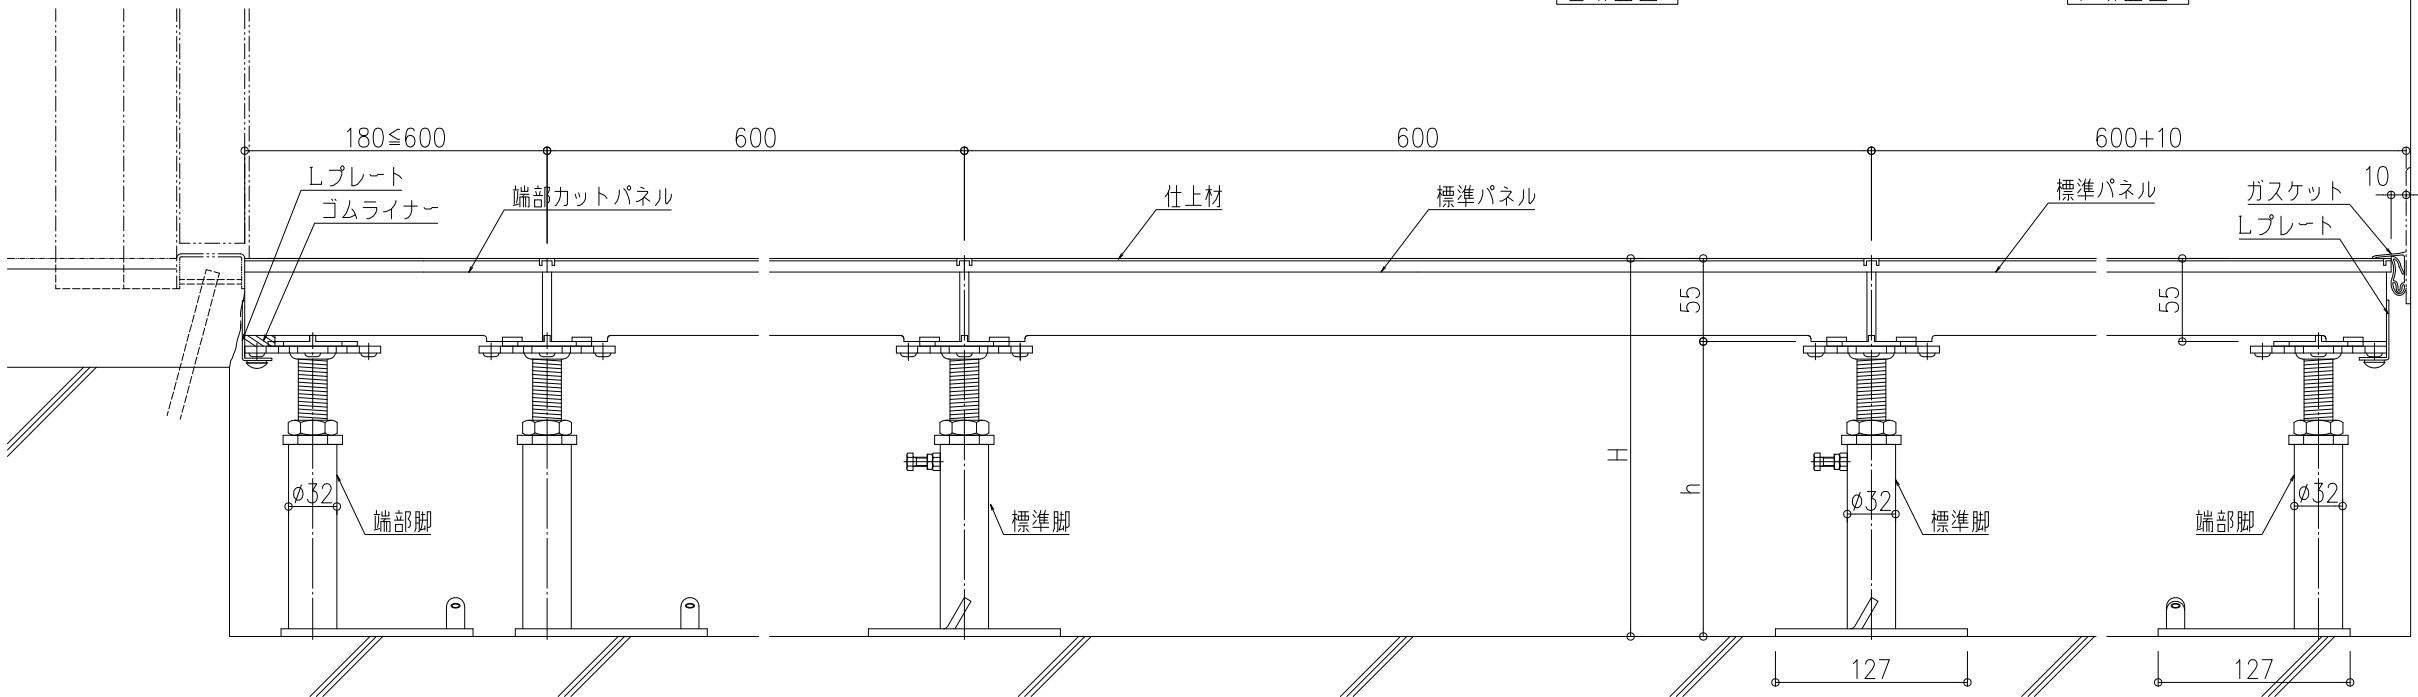

B断面図

A-A断面図

注意: 本図はH=250を示す