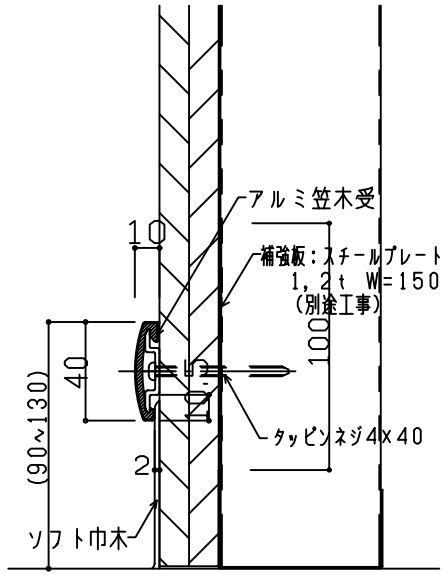
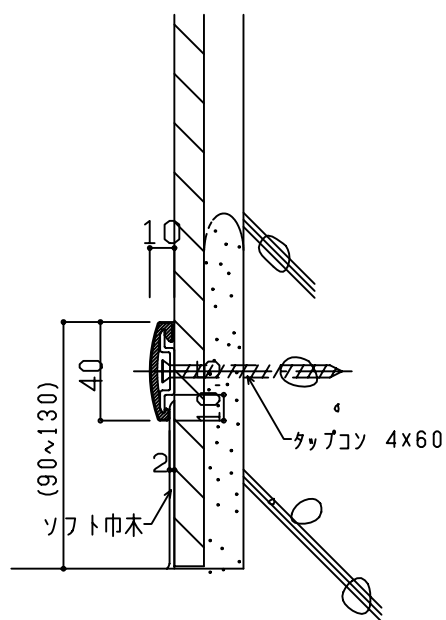
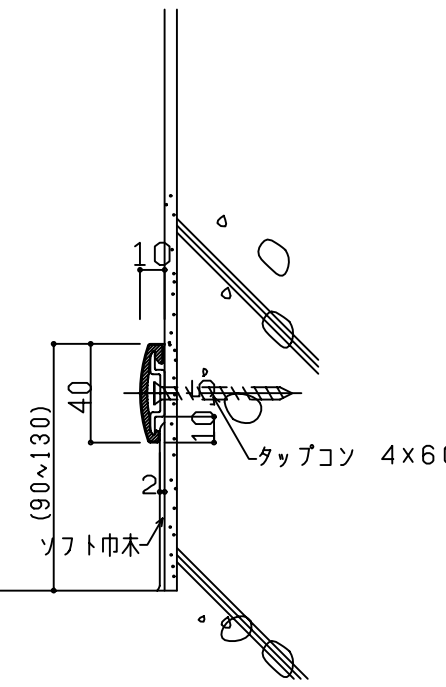
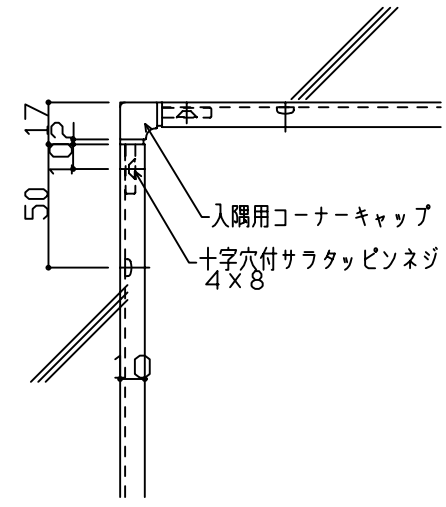
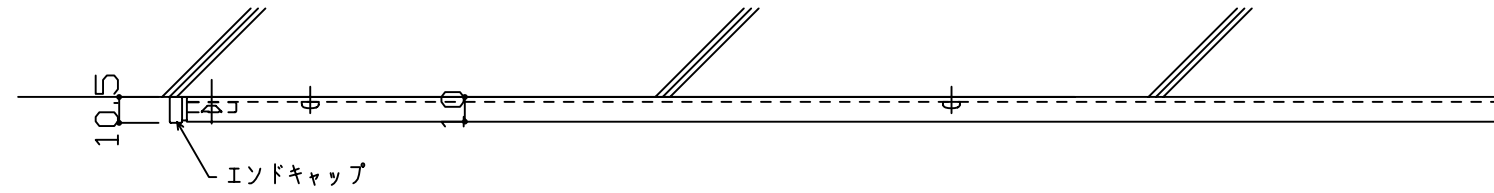
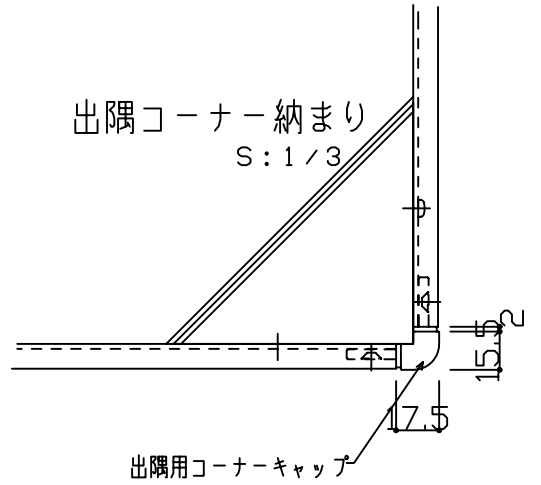
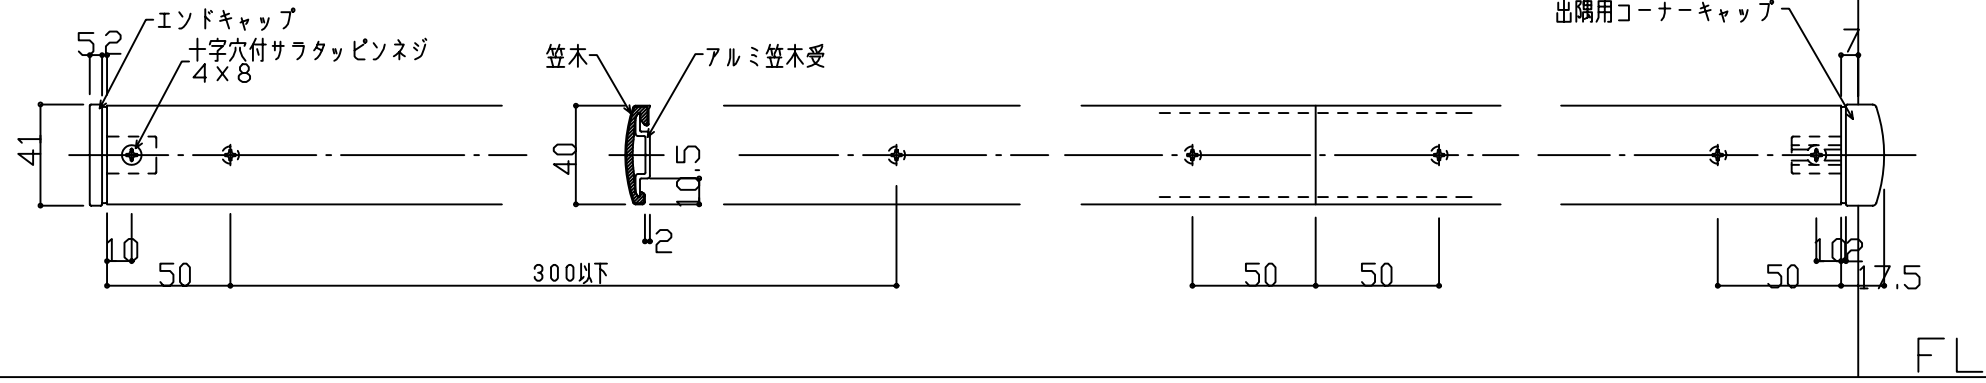


■ L G S 下地壁取合		■ G L 工法納まり		■ R C + モルタル納まり		入隅コーナー納まり S : 1 / 3		社名	ナカ工業株式会社	
								品名	セフティーモール FW-40V FW-40M	
() は参考値です								形式	壁見切り材	
								仕様	<ul style="list-style-type: none">● 笠木 : (表層材) 半硬質樹脂 (抗菌剤入り) (V) プレーン + 軟質樹脂二層成形 (M) ウッ本目調は表層材に超微粒子木粉配合 笠木長 : 15 m 笠木ジョイント材なし● 笠木受 : アルミニウム押出型材 A-6063S-T5● エンドキャップ / コーナーキャップ 耐衝撃性ABS樹脂製 ※ ソフト巾木等呑込厚さ2?まで	
エンド納まり S : 1 / 3						出隅コーナー納まり S : 1 / 3		提出日	<div>承認印</div>	
								付記事項	養護施設、病院、リハビリセンター等 医療関連施設	
								図面名称	FW-40V FW-40M 意匠図・詳細図	
								縮尺	1/3	FD.NUMBER SAL-001
								サイズ	A3	FILE.NAME FW-40