



グレーチング断面詳細図

S=1:1

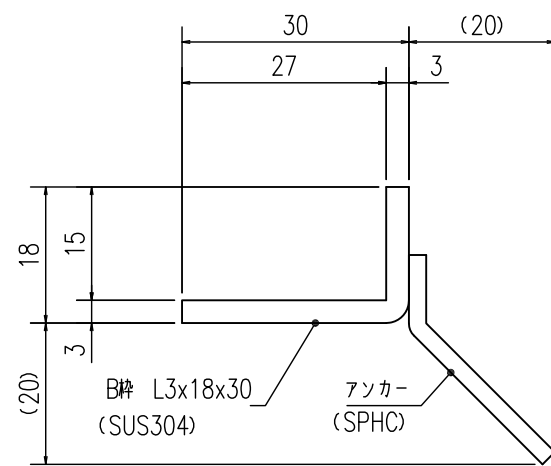


受枠断面詳細図

S=1:1

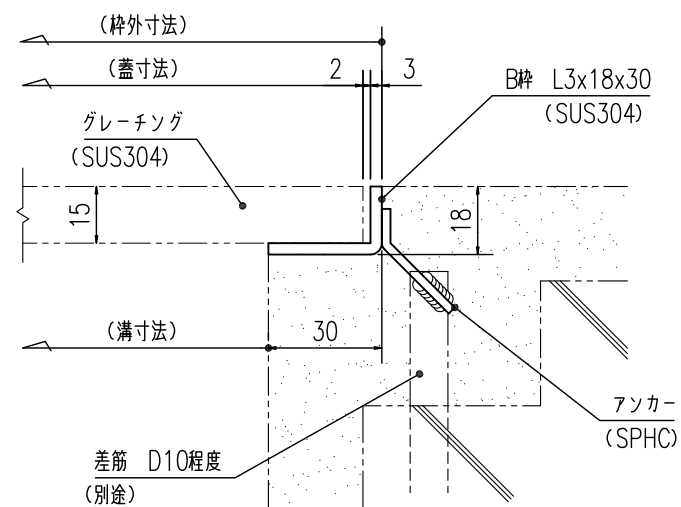

受枠施工参考図

S=1:2

提出	X/X	2017.10.20	<div>やさしさと安心を たしかな技術で支えます。</div> <div> <b>ナカ工業株式会社</b></div>	担当	検 査	製 造	設 計 :	施 工 :	工事名称	縮尺:A3	図 番
訂 正	/						受領印	受領印			
訂 正	/										
訂 正	/										
訂 正	/										