



グレーチング断面詳細図
S=1:1

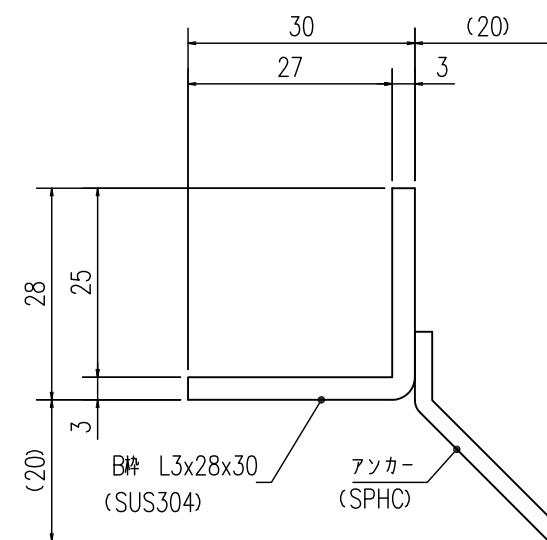

受枠断面詳細図

S=1:1

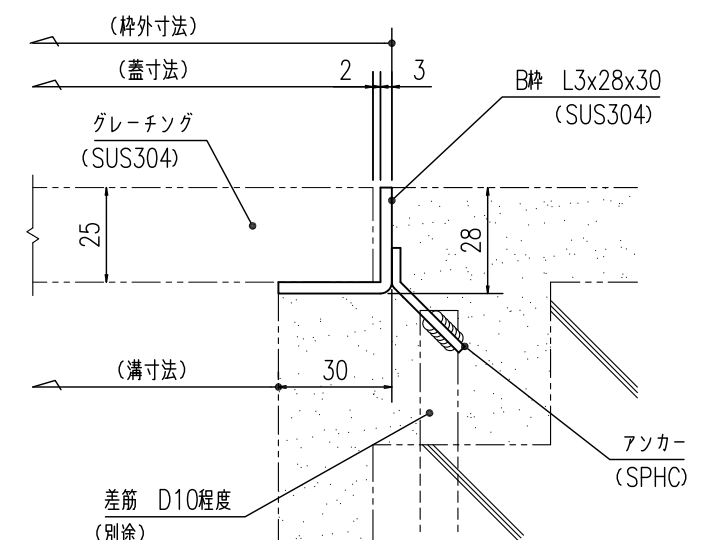

受枠施工参考図

S=1:2

提出	X	2017.10.20	<p>やさしさと安心を たしかな技術で支えます。</p> <p>ナカ工業株式会社</p>	担当	検 査	製 国	設 計 :	施 工 :	工事名称	縮尺:A3	図 番
訂 正	X						受領印	受領印		1/5	
訂 正									図面名称 NSG-15 B 枠		
訂 正									W 150× L 995× 25H × 15P		
訂 正											