



グレーチング断面詳細図

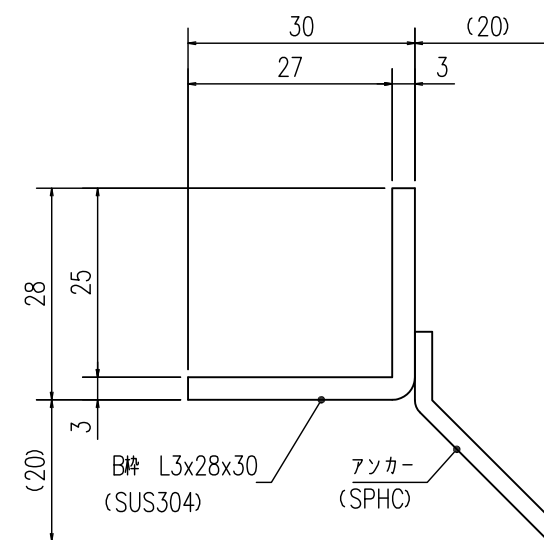

受枠断面詳細図

S=1:1

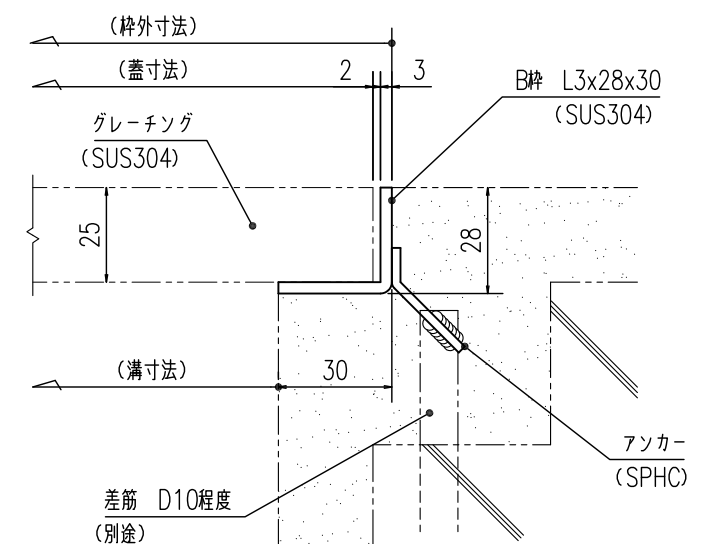

受枠施工参考図

S=1:2

提出	X	2017.10.20	<p>やさしさと安心を たしかな技術で支えます。</p> <p>ナカ工業株式会社</p>	担当	検 閲	製 図	設 計:	施 工:	工事名称	縮尺:A3	図 番
訂 正	/						受領印	受領印		1/5	
訂 正	/										
訂 正	/										
訂 正	/										
<p>図面名称 NEG-30 B枠 W 300×L 995×25H×30P</p>											