



グレーチング断面詳細図
S=1:1

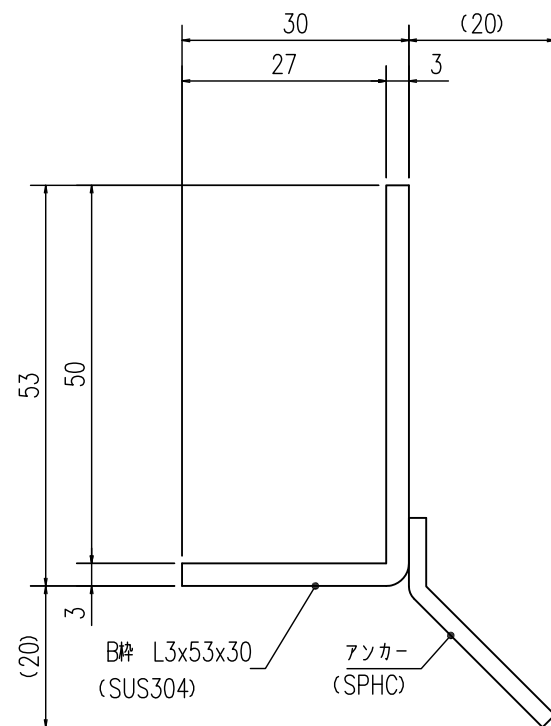

受枠断面詳細図
S=1:1

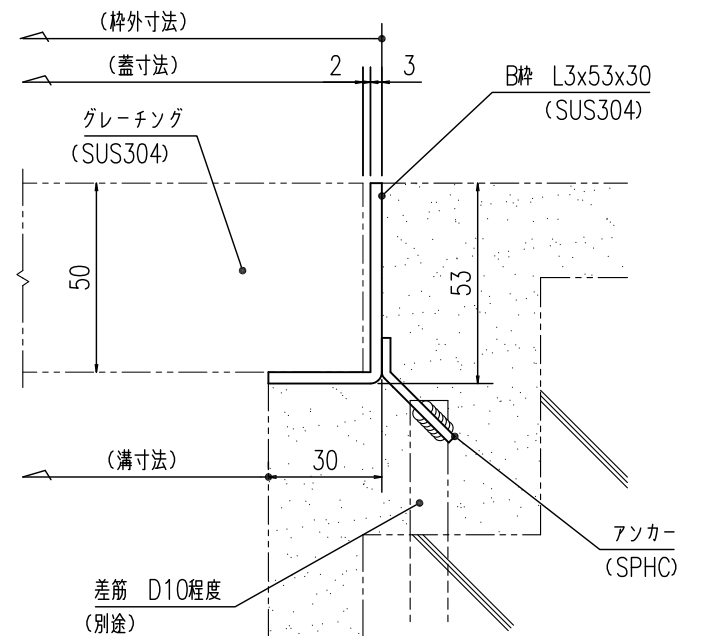

受枠施工参考図
S=1:2

提出	2017.10.20	ナカ工業株式会社	やさしさと安心を たしかな技術で支えます。	担当	検 査	製 図	設 計 :	施 工 :	工事名称	縮尺:A3	図 番 0
訂 正							受領印	受領印		1/5	
訂 正									図面名称		
訂 正									NEG-35 B 枠		
訂 正									W 350 x L 995 x 50H x 15P		