

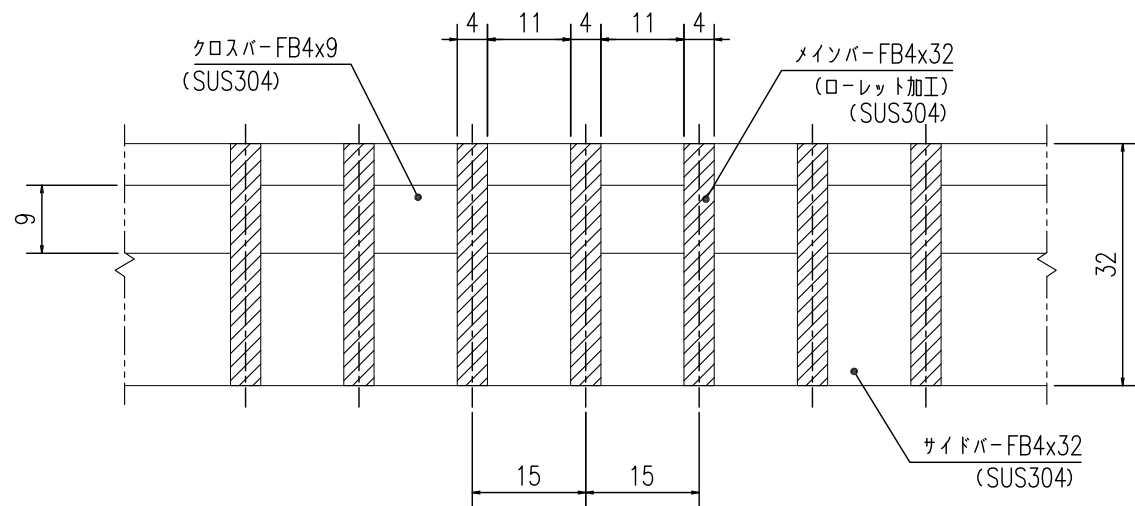



ローレット加工詳細図  
S=1:2

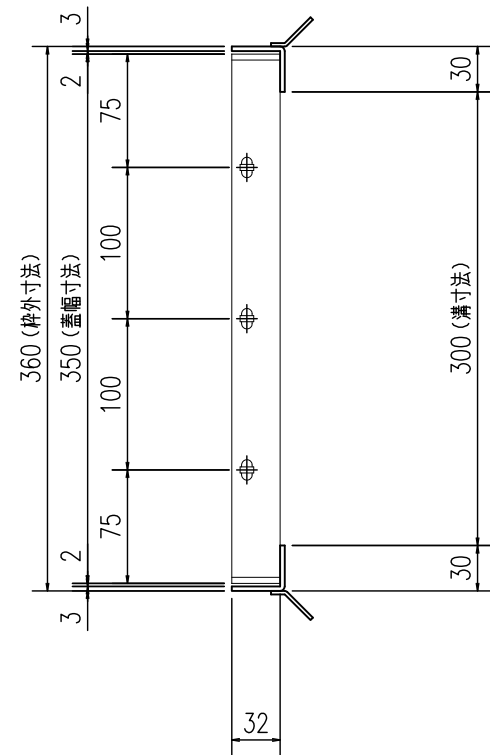


グレーチング断面詳細図  
S=1:1

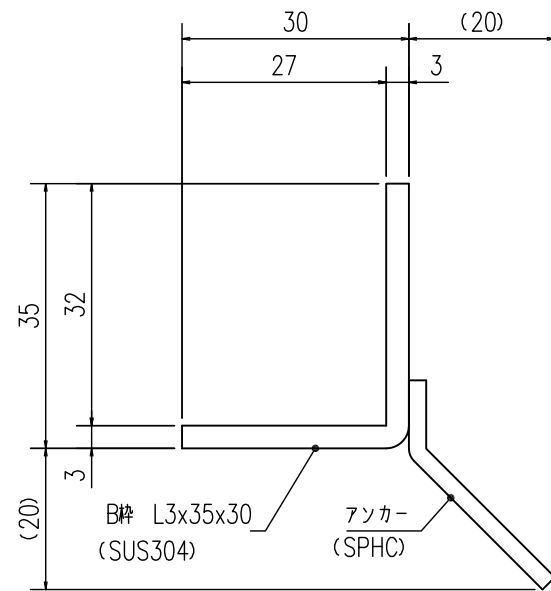

受枠断面詳細図  
S=1:1

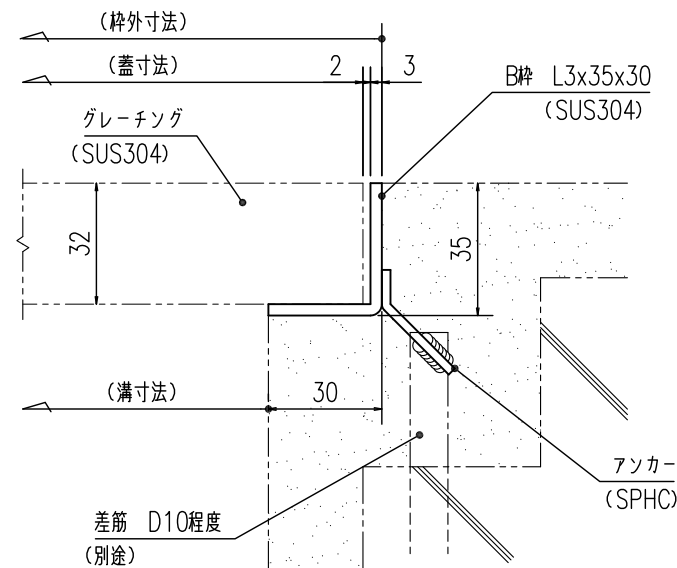

受枠施工参考図  
S=1:2

提出	<div><div>X</div><div>X</div></div>	2017.10.20	<div>やさしさと安心を たしかな技術で支えます。</div> <div> ナカ工業株式会社</div>	担 当	検 査	製 図	設 計 :	施 工 :	工事名称	縮尺:A3	図 番 0
訂 正	<div><div>X</div><div>X</div></div>						受領印	受領印		<div><div>1</div><div>5</div></div>	
訂 正	<div><div>X</div><div>X</div></div>								図面名称 NEG-R-35 B枠	<div><div>X</div><div>X</div></div>	
訂 正	<div><div>X</div><div>X</div></div>								W 350×L 995× 32H× 15P	<div><div>X</div><div>X</div></div>	
訂 正	<div><div>X</div><div>X</div></div>									<div><div>X</div><div>X</div></div>	