

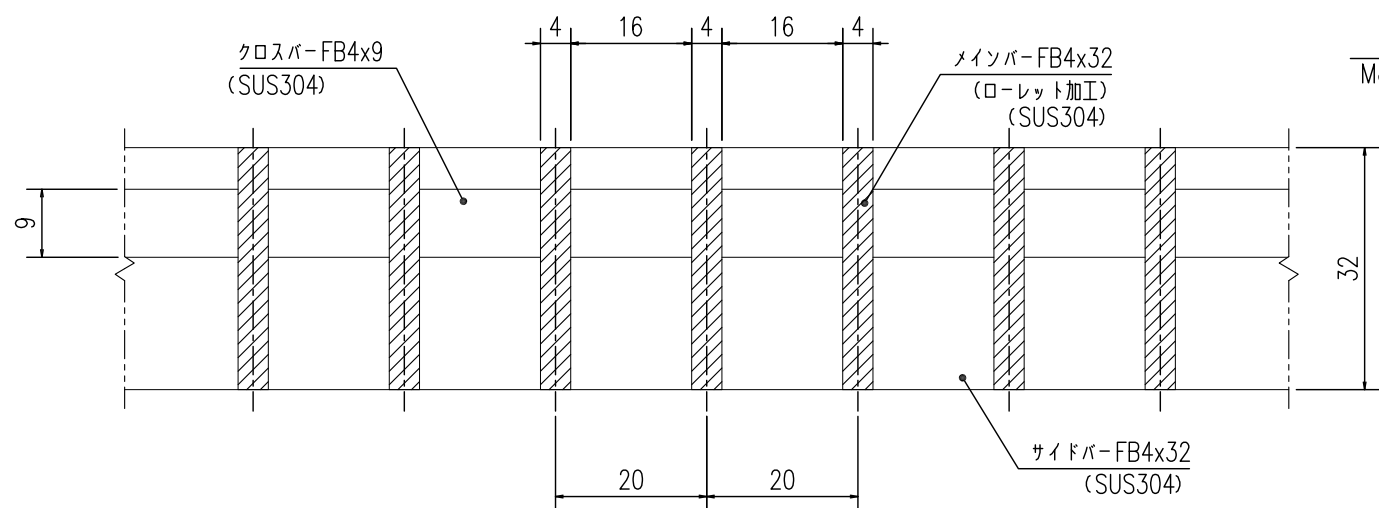



ローレット加工詳細図
S=1:2

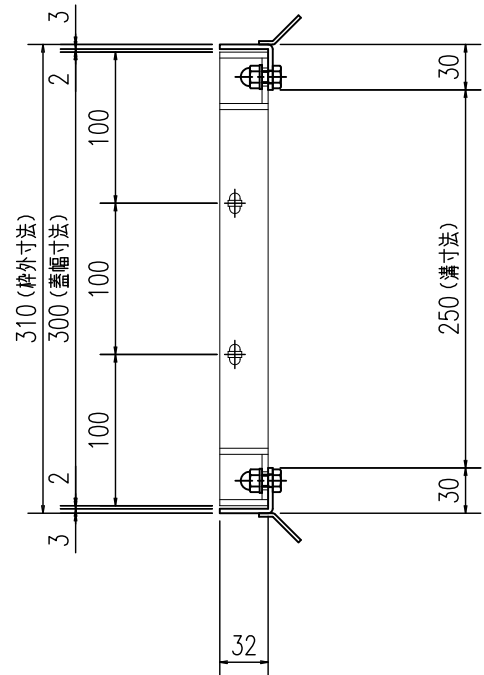


グレーチング断面詳細図
S=1:1

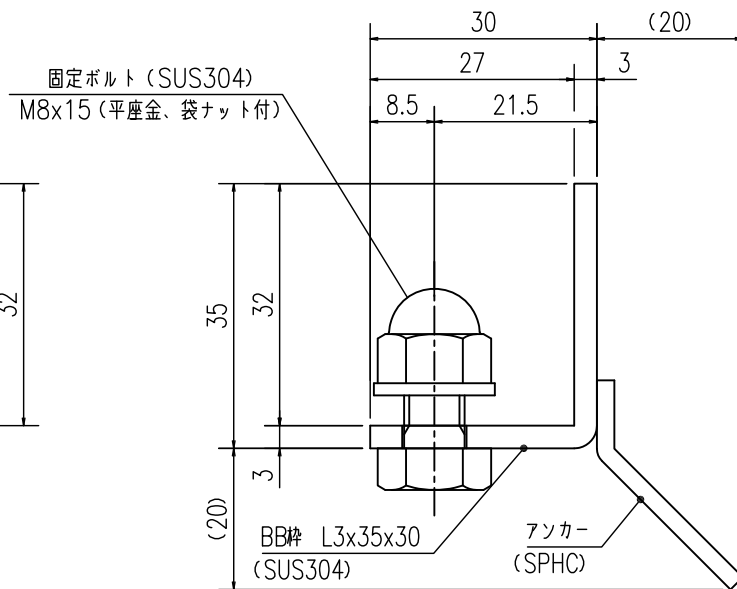

受枠断面詳細図
S=1:1

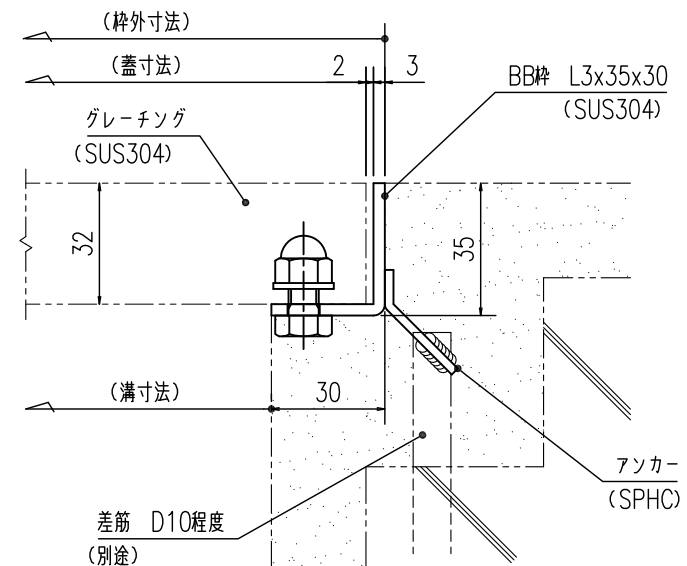

受枠施工参考図
S=1:2

提出	2017.10.20	<div>やさしさと安心を たしかな技術で支えます。</div> <div>ナカ工業株式会社</div>	担当	検 査	製 図	設 計 : 受領印	施 工 : 受領印	工事名称	縮尺:A3 1/5	図 番
訂 正								図面名称 NFGHB-R-30 BB棒 W 300 x L 995 x 32H x 20P	0	
訂 正										
訂 正										
訂 正										