



グレーチング断面詳細図

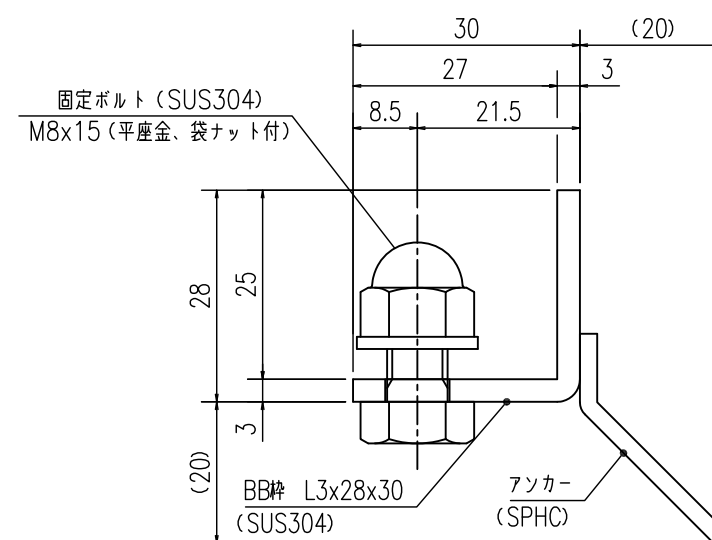


受枠断面詳細図

S=1:1

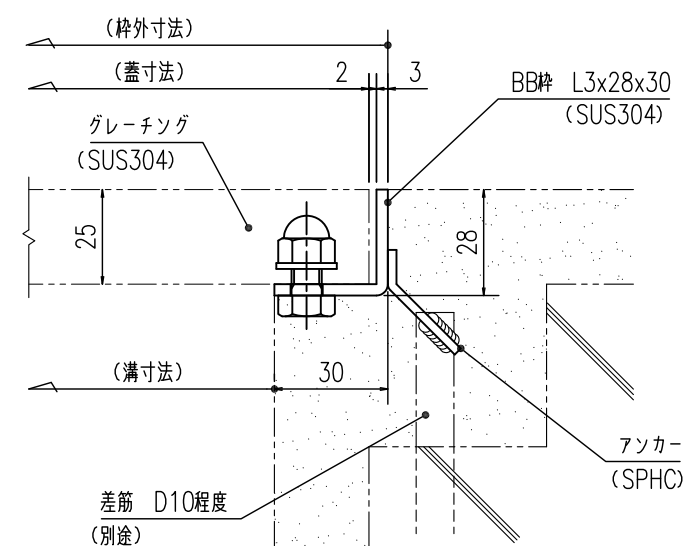

受枠施工参考図

S=1:2

提出	X	2017.10.20	やさしさと安心を たしかな技術で支えます。  <b>ナカ工業株式会社</b>	担 当	検 査	製 図	設 計 :	施 工 :	工事名称	縮尺:A3	図 番
訂 正	/						受領印	受領印		1/5	
訂 正	/										
訂 正	/										
訂 正	/										
図面名称 NFGHB-35 BB 枠 W 350 x L 995 x 25H x 15P											0