



グレーチング断面詳細図
S=1:1

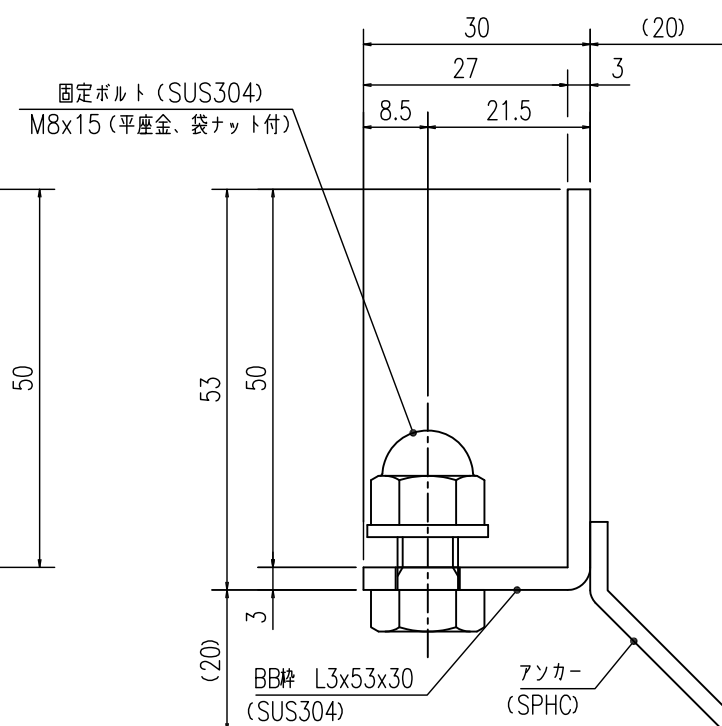

受枠断面詳細図

S=1:1

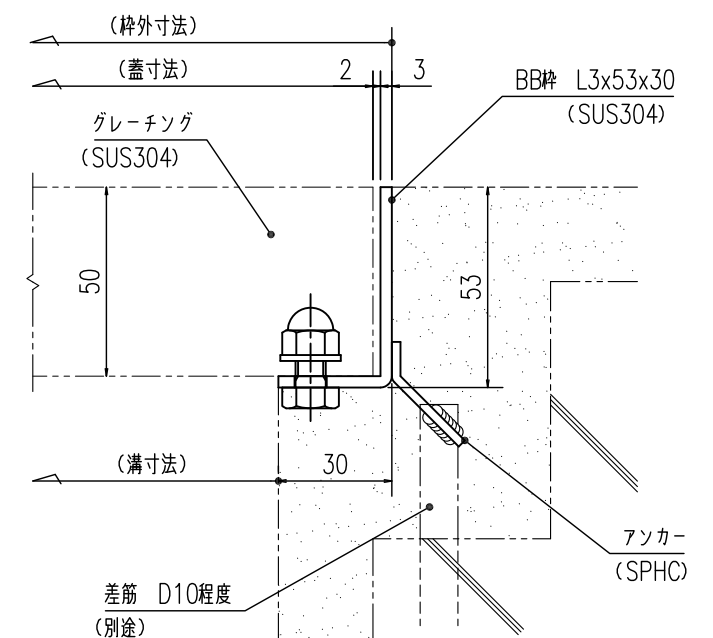

受枠施工参考図

S=1:2

提出	X	2017.10.20	<p>やさしさと安心を たしかな技術で支えます。</p> <p>ナカ工業株式会社</p>	担 当	検 査	製 国	設 計 :	施 工 :	工事名称	縮尺:A3	図 番
訂 正	/						受領印	受領印			
訂 正	/										
訂 正	/										
訂 正	/										
				図面名称 NFGHB-40 B B 枠 W 400×L 995×50H×20P							