


ローレット加工詳細図
S=1:2

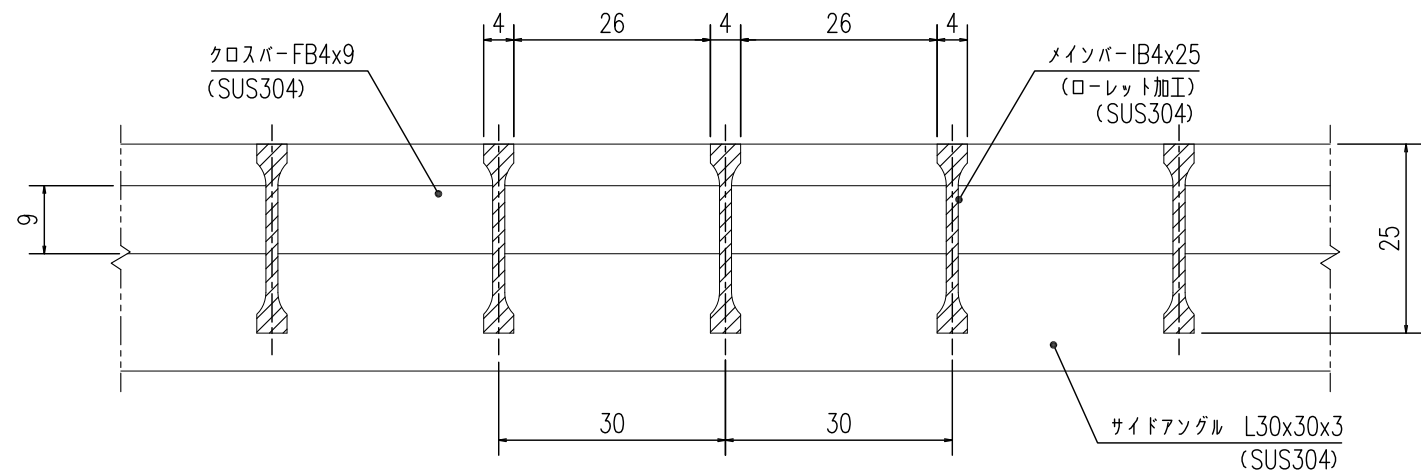

グレーチング断面詳細図
S=1:1

提出	<div><div>X</div><div>X</div></div>	2017.10.20		やさしさと安心を たしかな技術で支えます。 <div><div></div><div>ナカ工業株式会社</div></div>	担当	検 閲	製 図	設 計 :	施 工 :	工事名称	縮尺:A3	図 番	
訂 正	<div><div></div><div></div></div>								受領印	受領印		<div><div>1</div><div>5</div></div>	0
訂 正	<div><div></div><div></div></div>											<div><div></div><div></div></div>	
訂 正	<div><div></div><div></div></div>										図面名称 NSU-R-30	<div><div></div><div></div></div>	
訂 正	<div><div></div><div></div></div>										W 290 x L 995 x 25H x 30P	<div><div></div><div></div></div>	