


ローレット加工詳細図
S=1:2

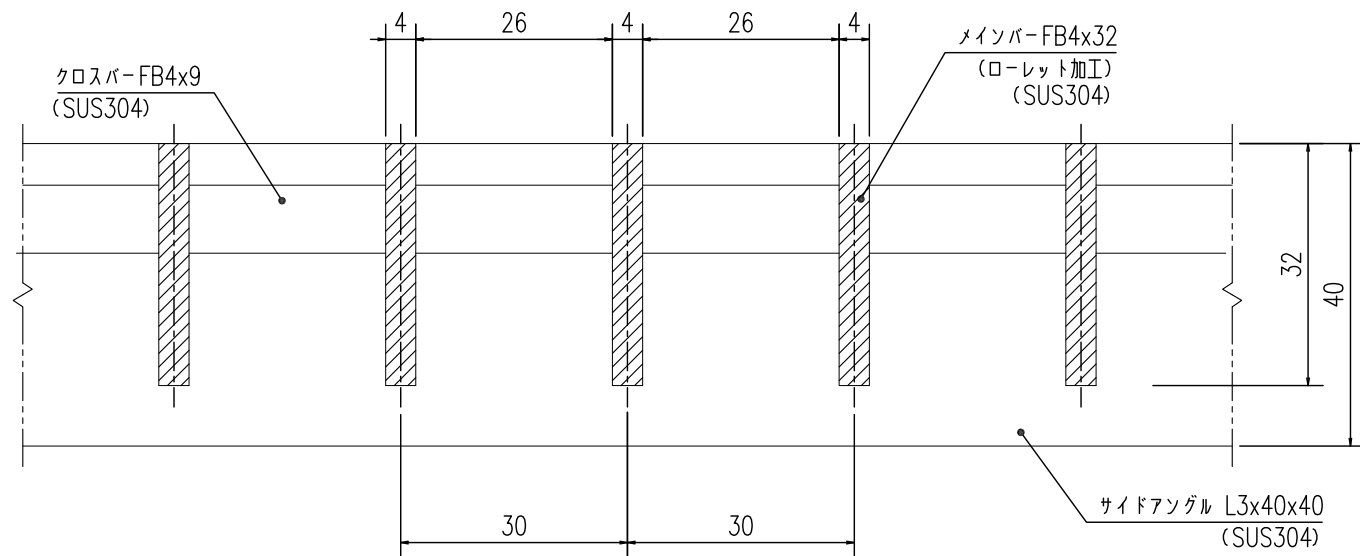

グレーチング断面詳細図
S=1:1

提出	2017.10.20		やさしさと安心を たしかな技術で支えます。 ナカ工業株式会社	担当	検閲	製図	設計: 受領印	施工: 受領印	工事名称	縮尺:A3 1/5 0	図番 0
訂正									図面名称 NFU-R-30		
訂正									W 290×L 995× 32H × 30P		
訂正											
訂正											