

品名：  
セフティーバイザー

形式：  
面付け仕様(単体)  
間口2.0 出幅1.0


- 仕様：
- 梁部材：アルミ押出形材
  - パネル枠材、ネット押え：アルミ押出形材
  - 化粧カバー：アルミ押出形材
  - ネット：ステンレス金網  $\phi 3.2\text{mm}$   
網目  $40 \times 150\text{mm}$ ※
  - カラー：ステンカラー

※網目(40×150mm)はゴルフボールを  
通さないサイズ


図面名称：  
平面・断面・詳細図

尺度：  
1:5 1:10 1:50  
作成日：  
2023.12.18


サイズ：  
A3  
File Name：  
5MA-2010T

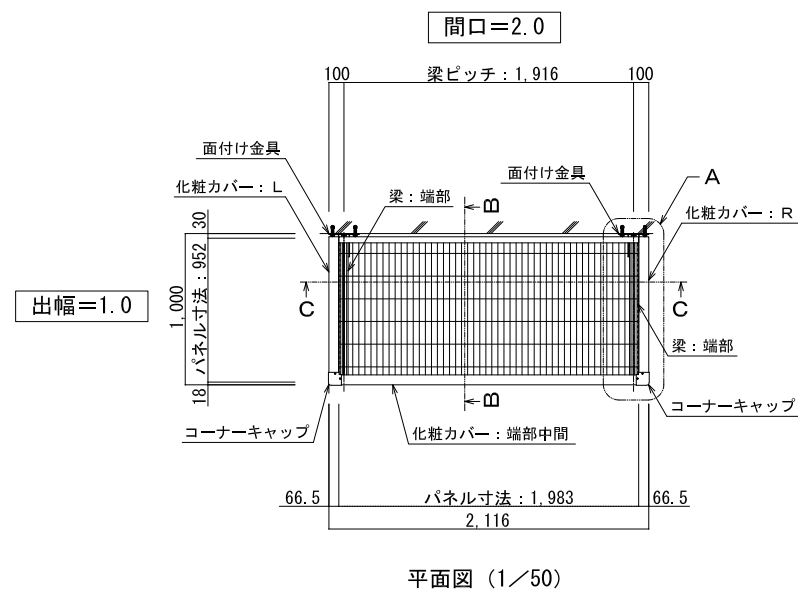


平面図 (1/50)

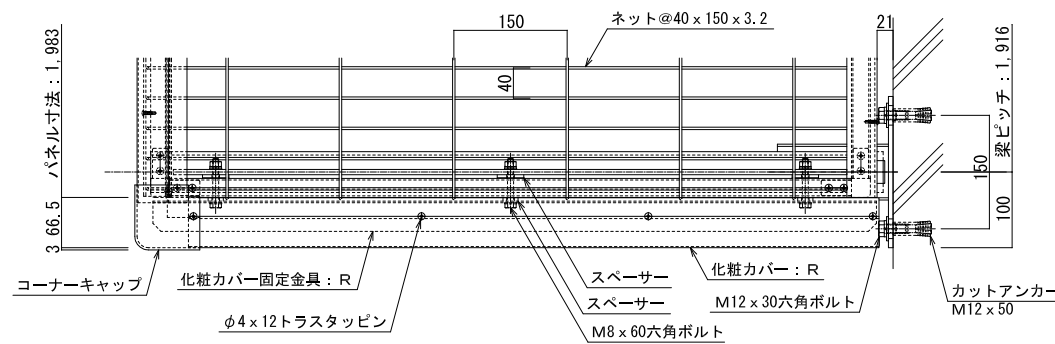

A部 詳細図 (1/10)

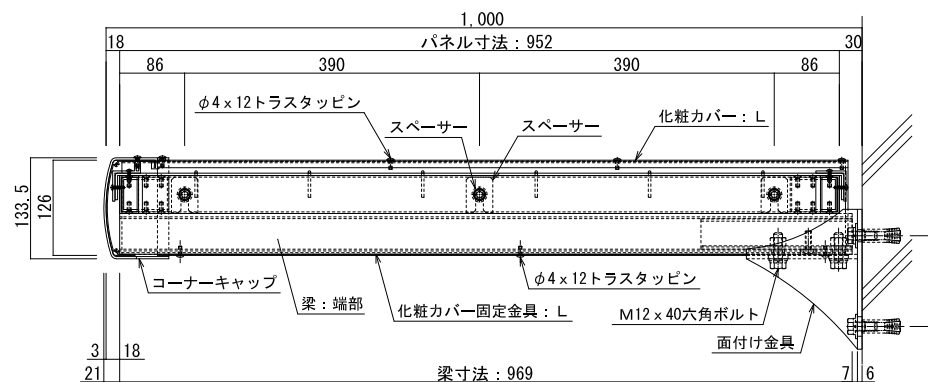

B-B 断面詳細図 (1/10)

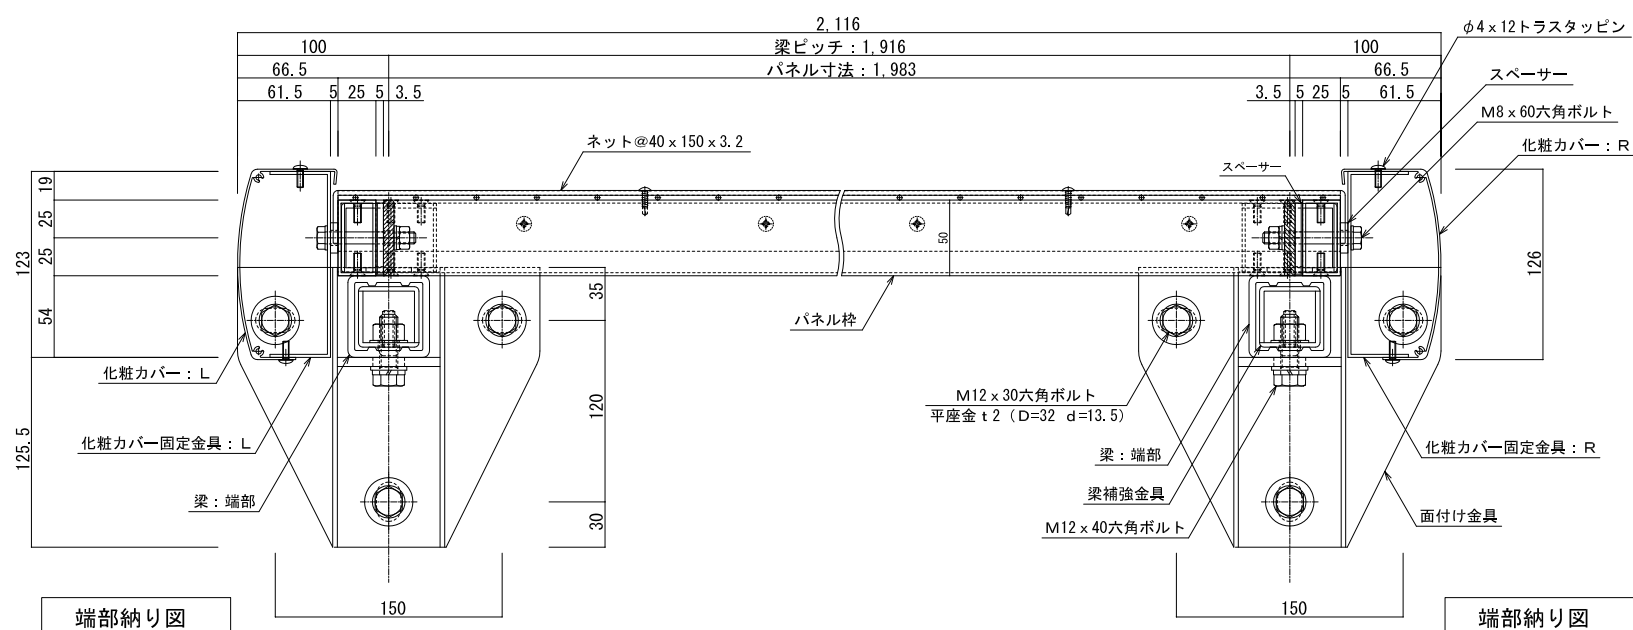

C-C 断面詳細図 (1/5)

端部納り図

端部納り図