



品名：
セフティーバイザー

形式：
面付け仕様(出隅)
間口2.0 出幅1.0

- 仕様：
- 梁部材：アルミ押出形材
 - パネル枠材、ネット押え：アルミ押出形材
 - 化粧カバー：アルミ押出形材
 - ネット：ステンレス金網 φ3.2mm
網目40×150mm※
 - カラー：ステンカラー
- ※網目(40×150mm)はゴルフボールを
通さないサイズ

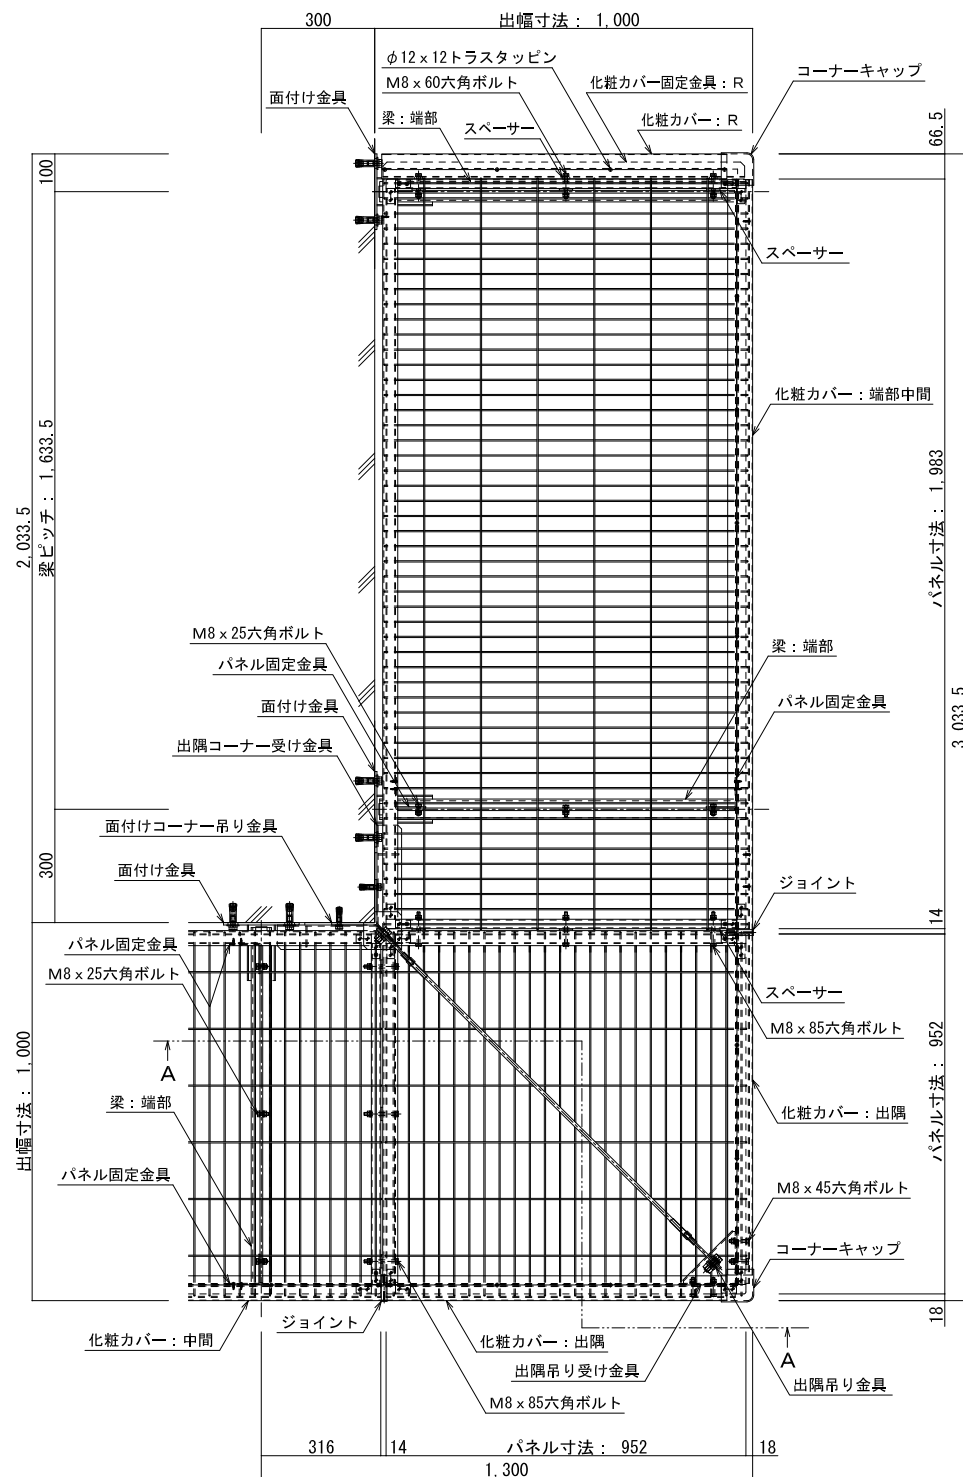

平面図 (1/20)

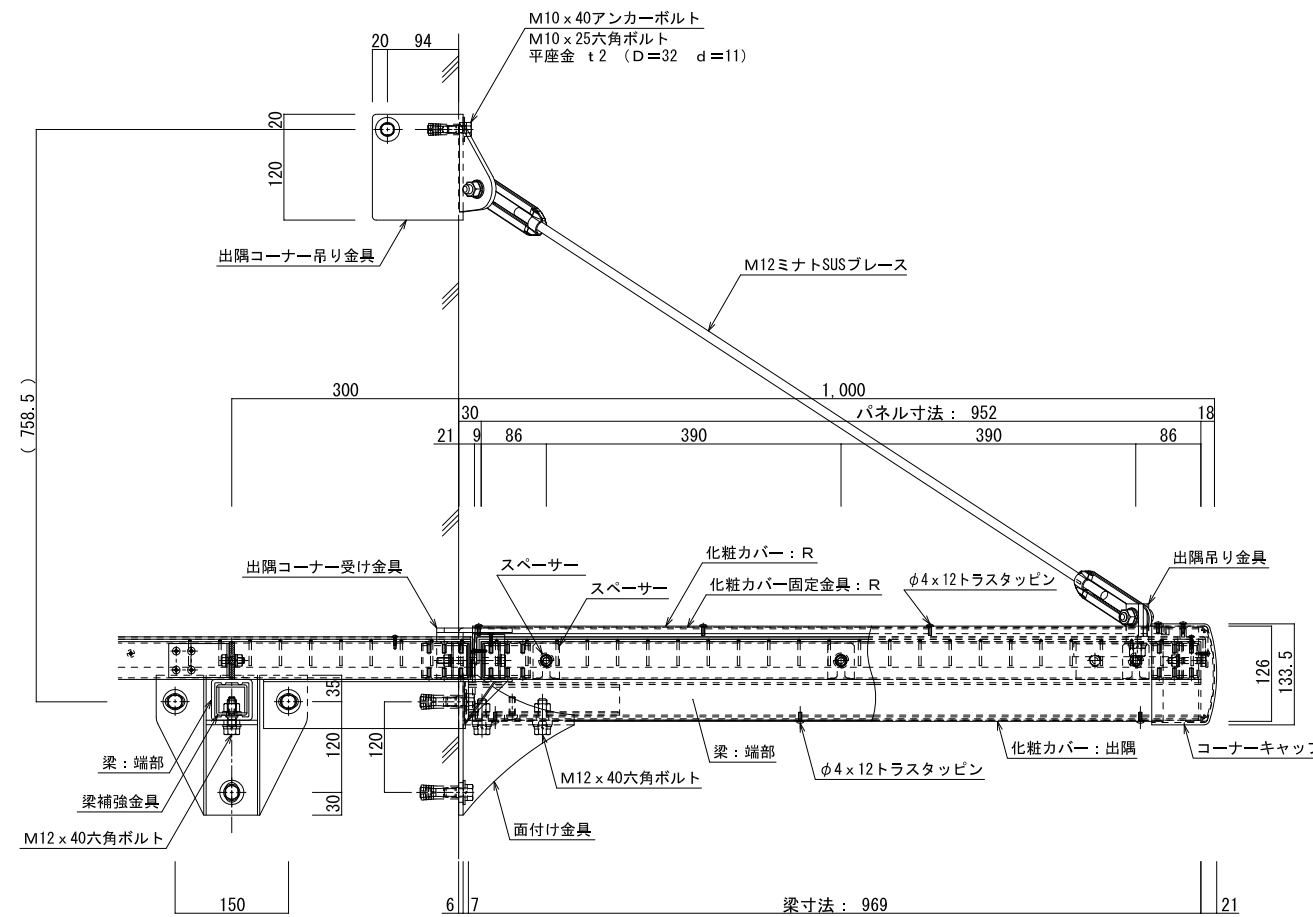

A-A 断面詳細図 (1/10)

図面名称：
平面・断面・詳細図

尺度：
1:10 1:20
作成日：
2023.12.18

サイズ：
A3
File Name：
5MA-2010C