


品名：  
セフティーバイザー


形式：  
面付け仕様(出隅)  
間口2.0 出幅1.5

- 仕様：
- 梁部材：アルミ押出形材
  - パネル枠材、ネット押え：アルミ押出形材
  - 化粧カバー：アルミ押出形材
  - ネット：ステンレス金網φ3.2mm  
網目40×150mm※
  - カラー：ステンカラー

※網目(40×150mm)はゴルフボールを  
通さないサイズ

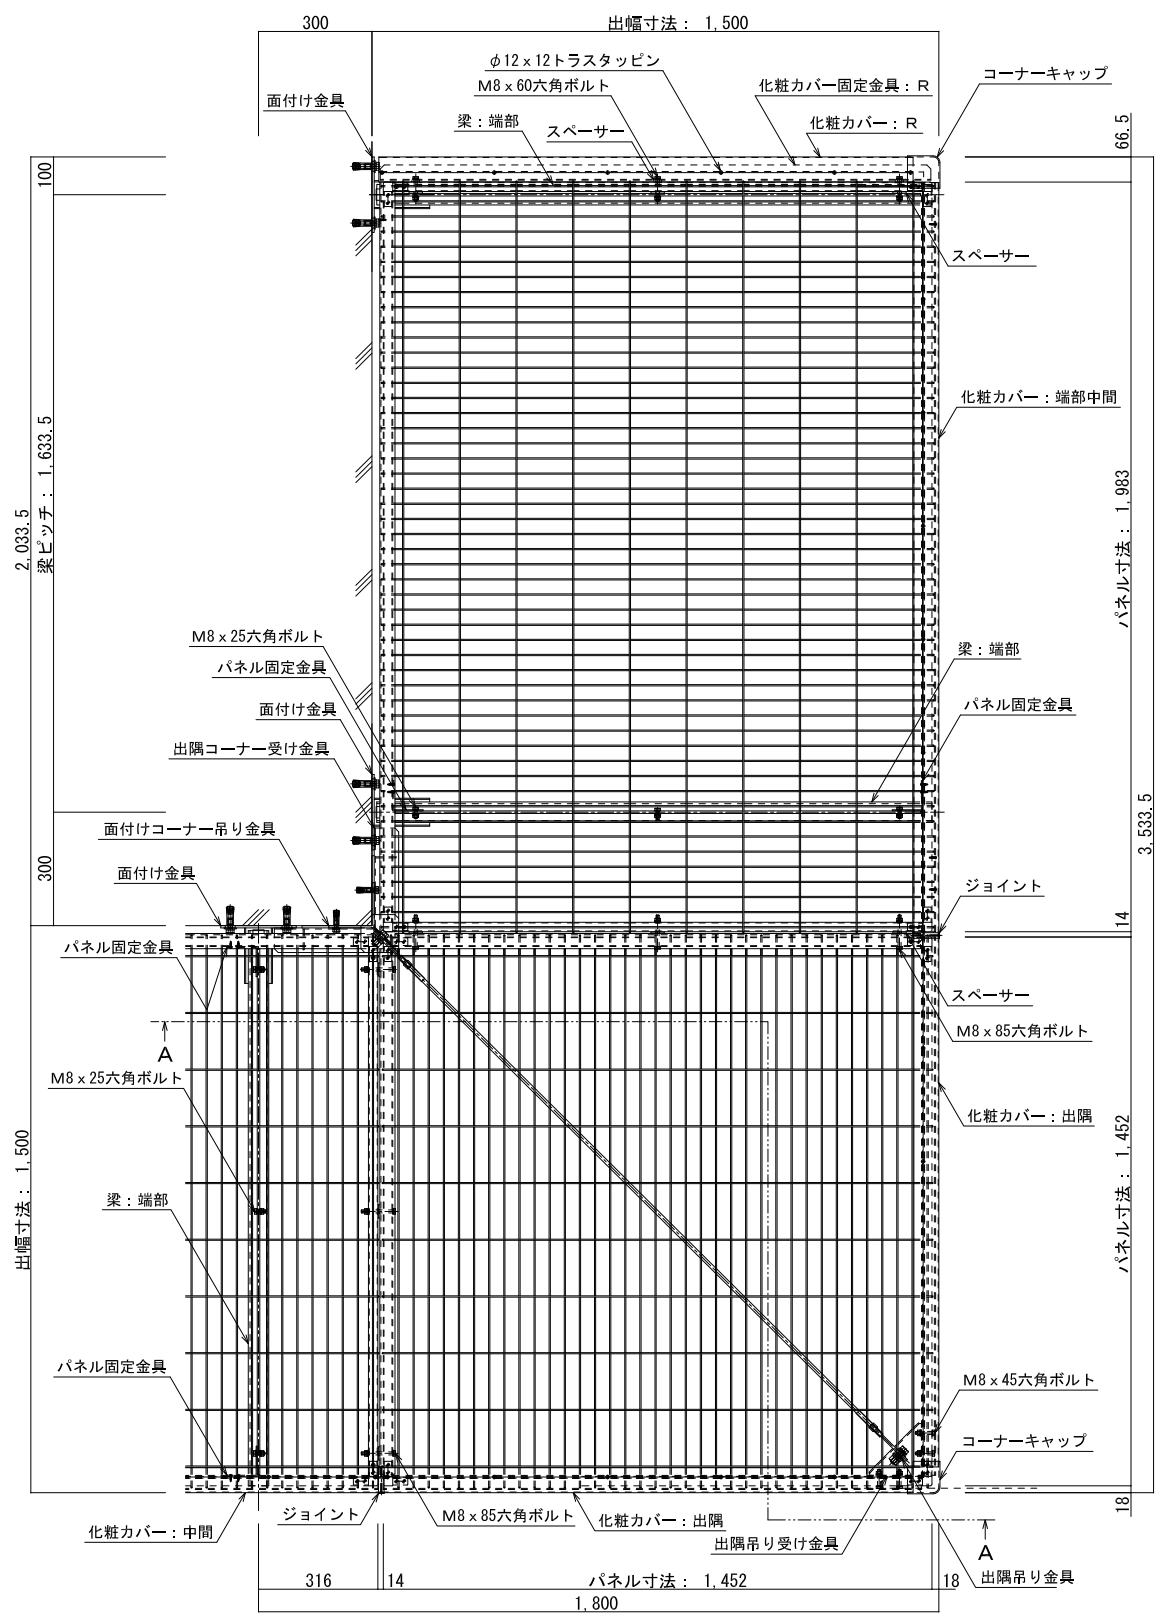

平面図 (1/20)

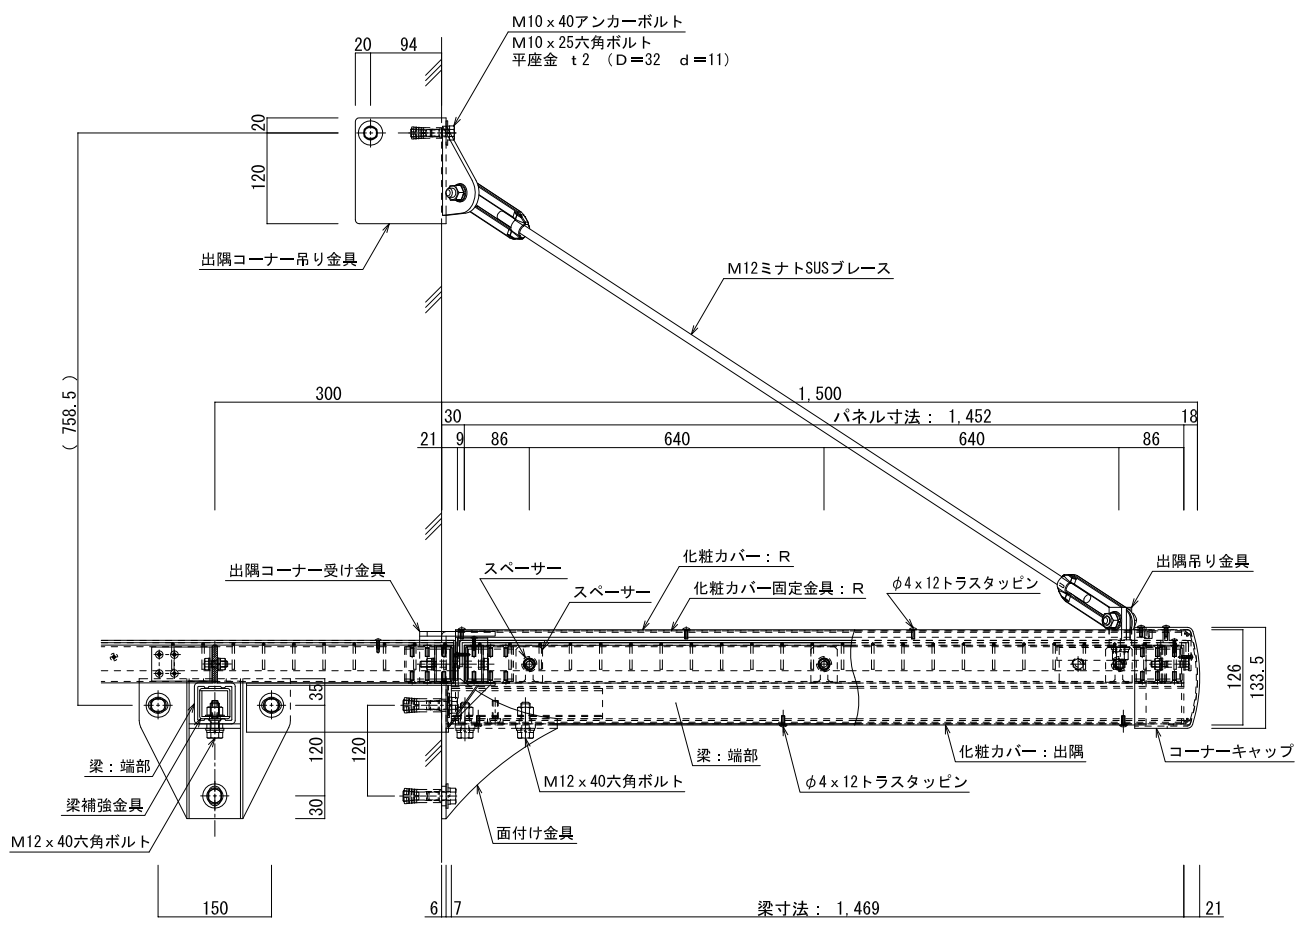

A-A 断面詳細図 (1/10)

図面名称：  
平面・断面・詳細図

尺度： 1:10 1:20	作成日： 2023.12.18
サイズ： A3	File Name： 5MA-2015C