

品 名 :  
樹脂製置敷タイプOAフロア


形 式 :  
NP-40A

- 仕 様 :
- パネルサイズ  
250×250×H=40mm
  - 標準パネル  
材質:PP複合樹脂  
パネル重量:H=40:7.4kg/㎡
  - クッションシート  
材質:発泡ポリエチレン/HDPEフィルム  
サイズ:1000mm×厚さ1mm  
梱包:30m, 100m
  - 上り框(オプション)  
材質:アルミ押出形材・シルバー仕上げ
  - スロープ(オプション)  
材質:アルミ押出形材・シルバー仕上げ
  - 荷重性能(加圧板φ50)  
3,000N(300kgf)荷重時  
変形量5.0mm以下  
残留変形量3.0mm以下
  - 耐震性能  
おもり350kg 1.0Gクリア
  - 適応床高さ  
H=40mm(仕上材含まず。)


備考

図面名称 :  
平面図、断面詳細図


尺 度 : 1/5 1/50	作成日 : 2021.2.22
サイズ : A3	File Name : NP-40A H=40

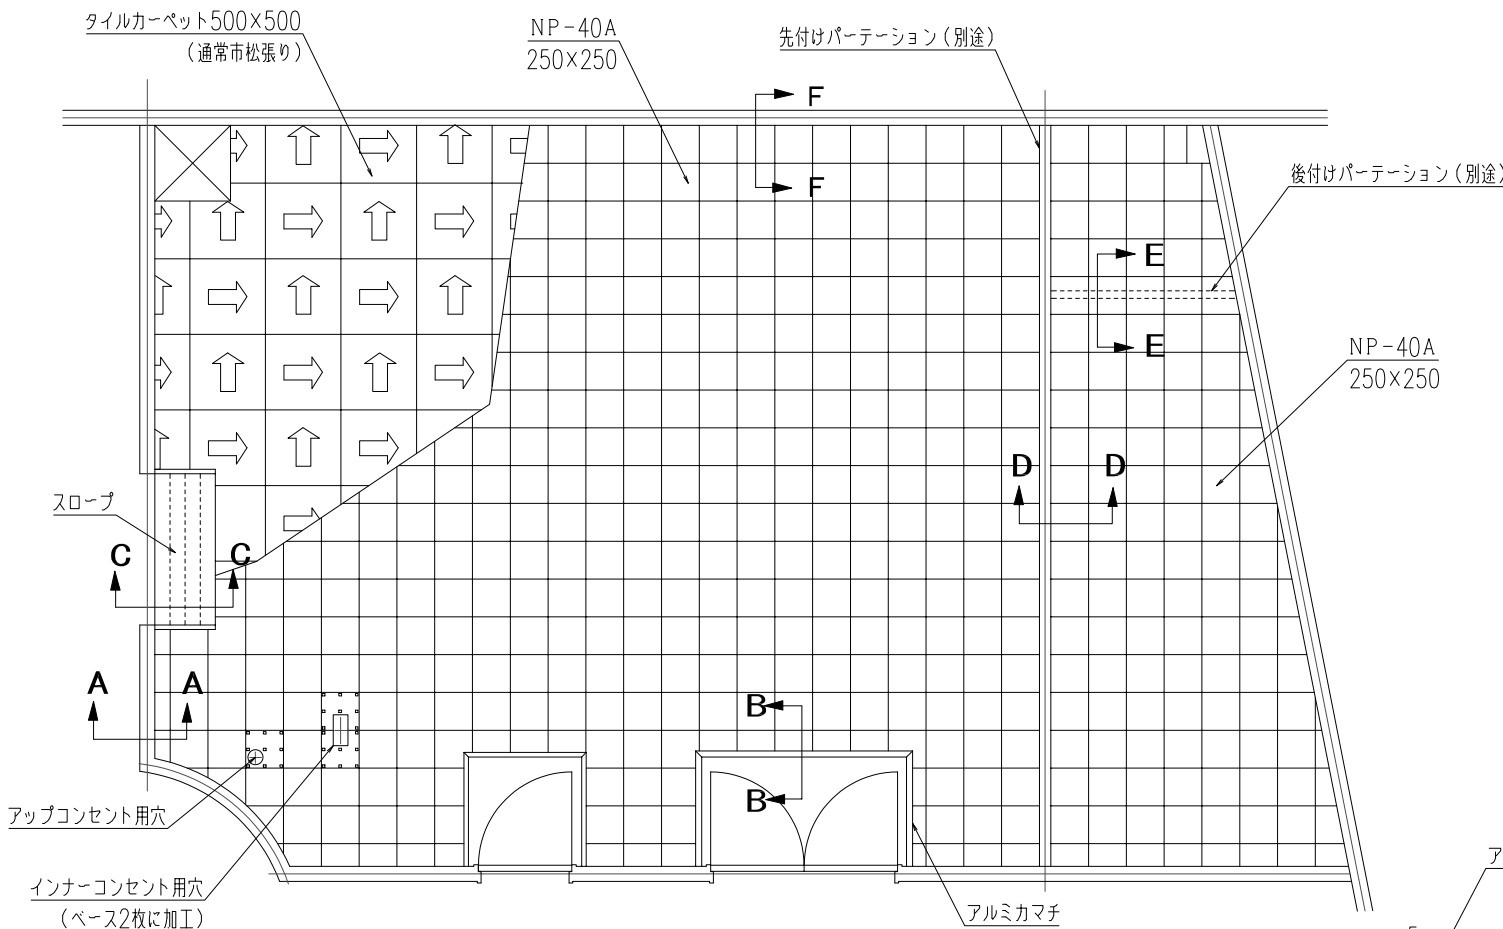


平面図 (割付例) S=1 : 50

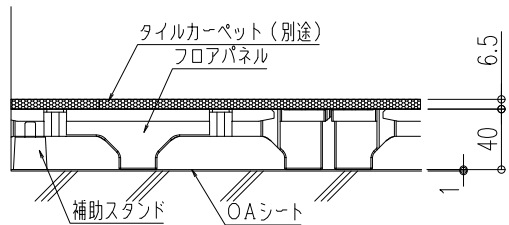


A-A断面図 S=1 : 5

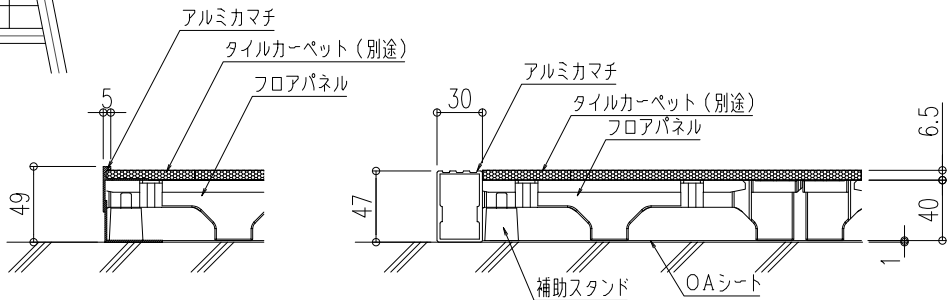


B-B断面図 S=1 : 5

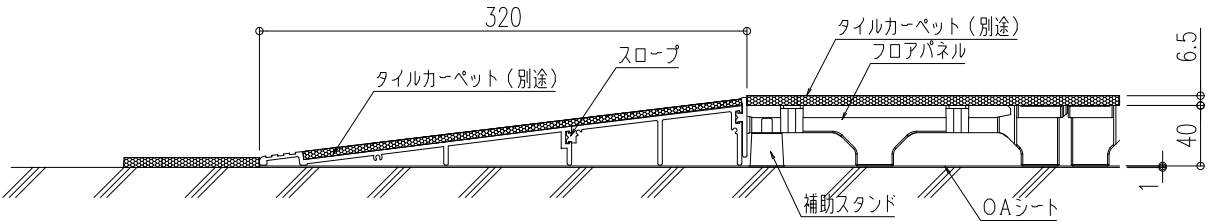


C-C断面図 S=1 : 5

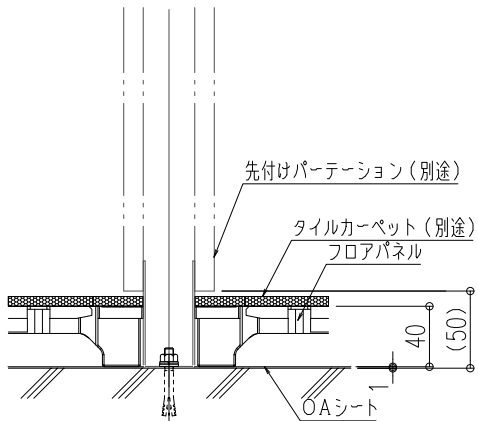


D-D断面図 S=1 : 5

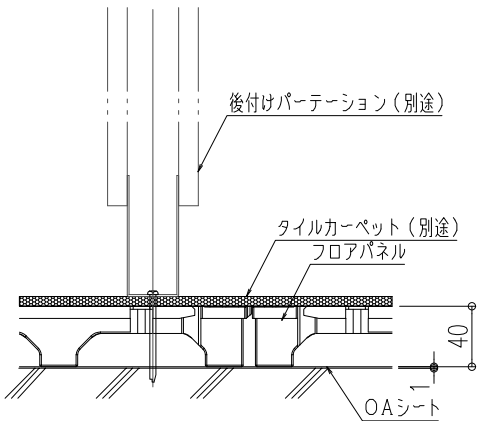


E-E断面図 S=1 : 5

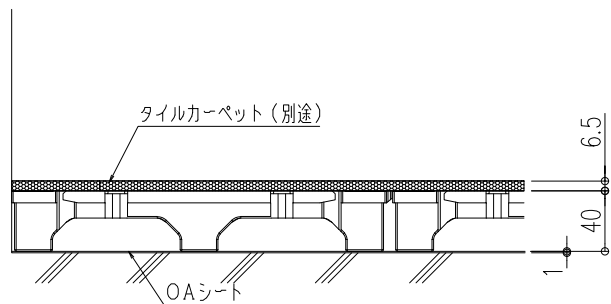

F-F断面図 S=1 : 5

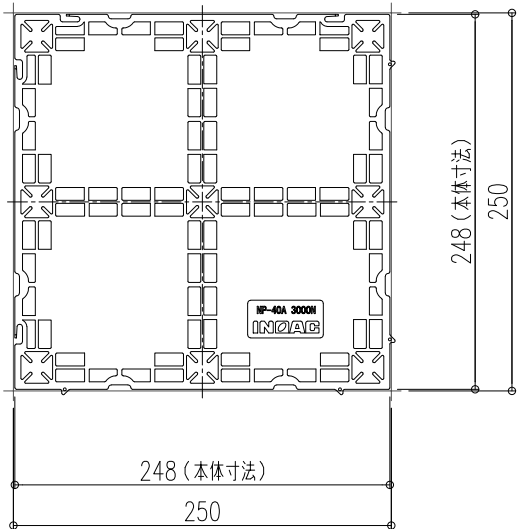

OAフロアNP-40A 平面図 S=1 : 5

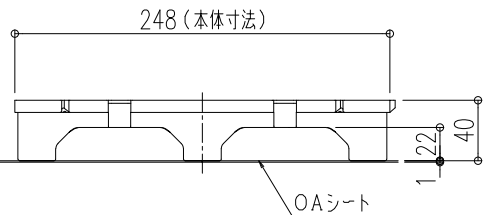

OAフロアNP-40A 断面図 S=1 : 5