



カサ上げ納まり：Aタイプ（基本タイプ）

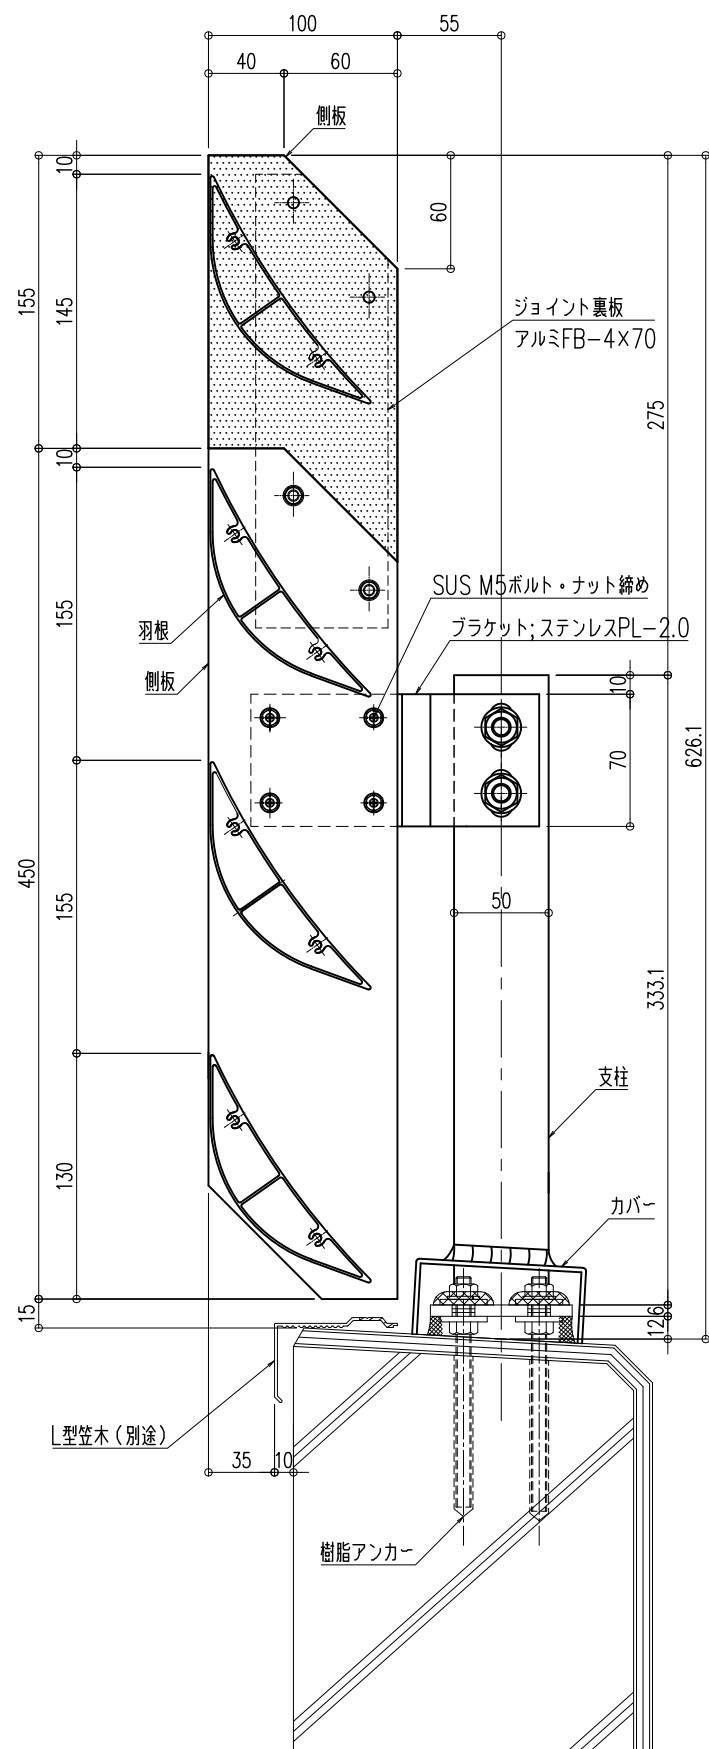

カサ上げ納まり：Bタイプ（オプションタイプ）

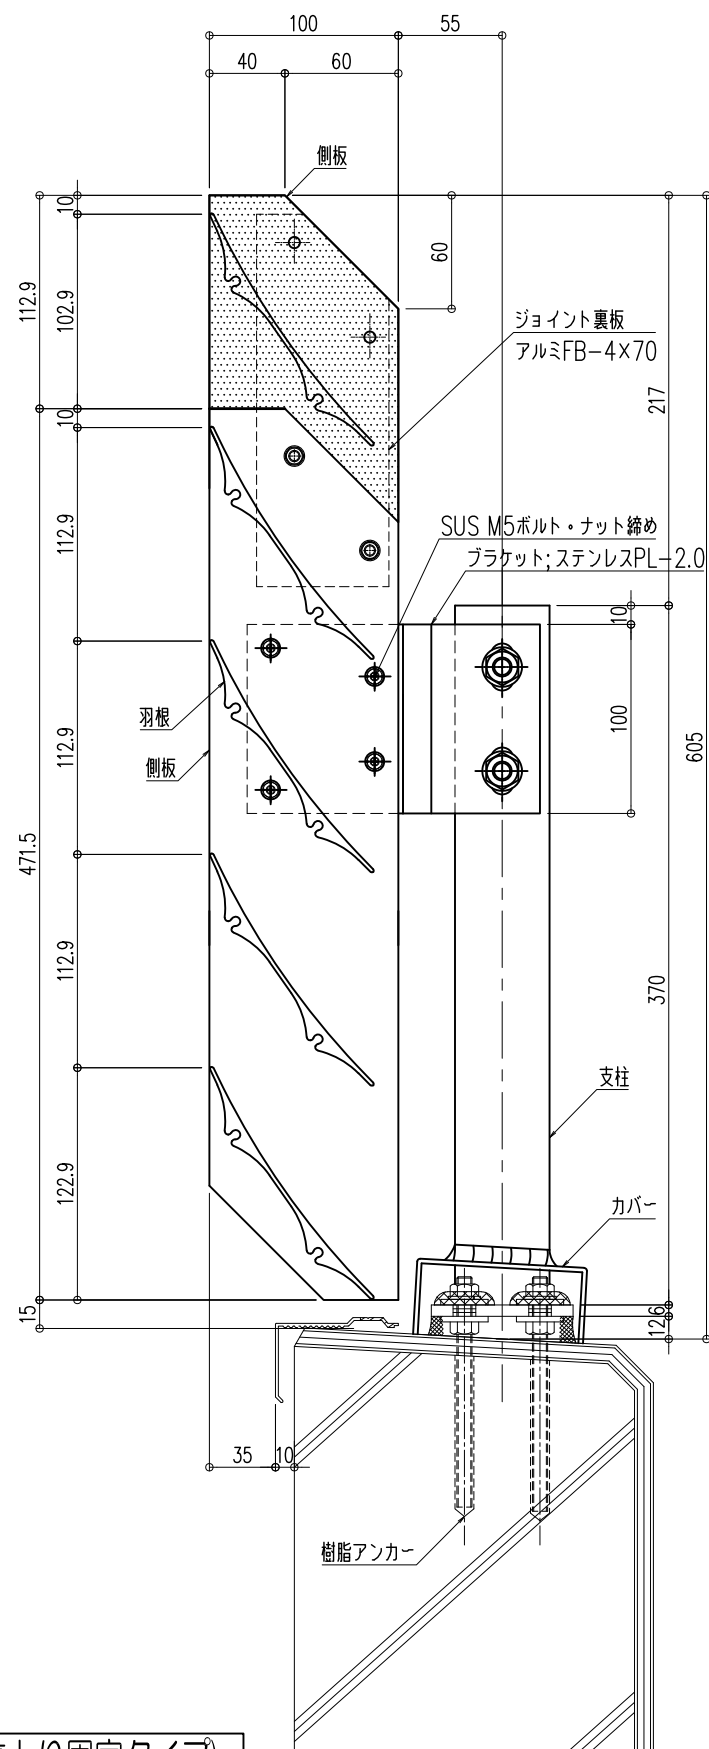

立断面図（パラペット立上り固定タイプ）

品名：  
雪庇発生防止装置  
セフティーウイング

形式：  
パラペット立上り固定タイプ

- 仕様：
- 羽根  
アルミ押出形材
  - 支柱  
スチールFB-12×50溶融亜鉛めっき
  - 側板  
アルミFB-6×100
  - アンカー  
ステンレス M8
  - カバー  
ステンレス PL-1.2(2B材)

●留意点  
足元アンカーと防水層の取合いにて、防水層に穴をあける恐れがある為、取付方法については、十分に検討をお願いします。

図面名称：  
カサ上げ納まり：Aタイプ・Bタイプ断面図

尺度：  
1/2  
作成日：  
2010.02.19  
(2021.10.12改訂)

サイズ：  
A3  
File Name：  
SW-05