

ナカ工業株式会社




品 名 :
埋設式避難器具
タスカール RNCⅢ強風対策ラッチ

形 式 :
工場セットタイプ

- 仕 様 :
- ラッチ;ステンレスSUS304 PL-1.0t
 - フック;ステンレスSUS304 PL-1.0t
 - リニューアルフック;ステンレスSUS304 PL-1.0T
 - 緩衝ゴム;EP 60° (色:グレー)

上蓋2.0mmタイプ
(2B仕様)

緩衝ゴム t=1.0 両端部2箇所
(上蓋裏側に両面テープ接着固定)

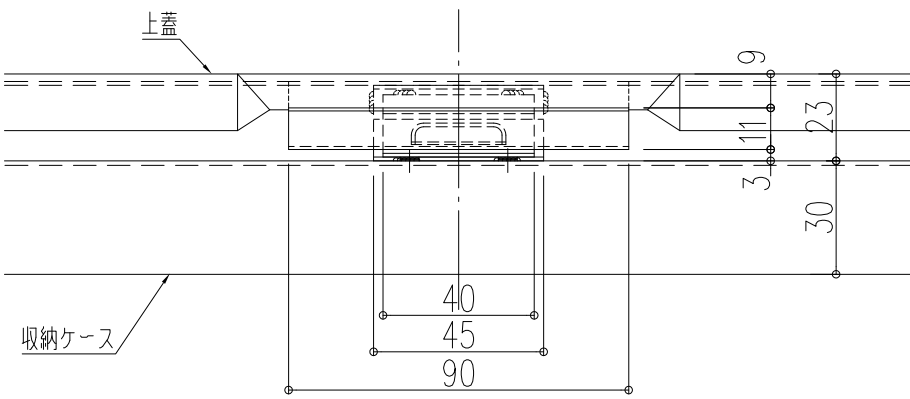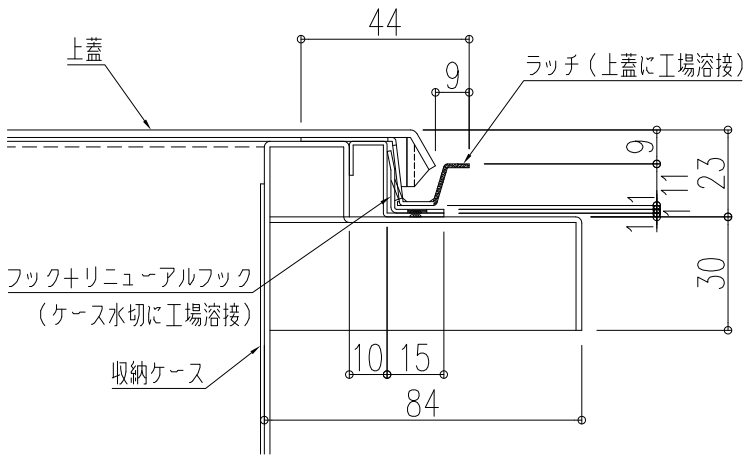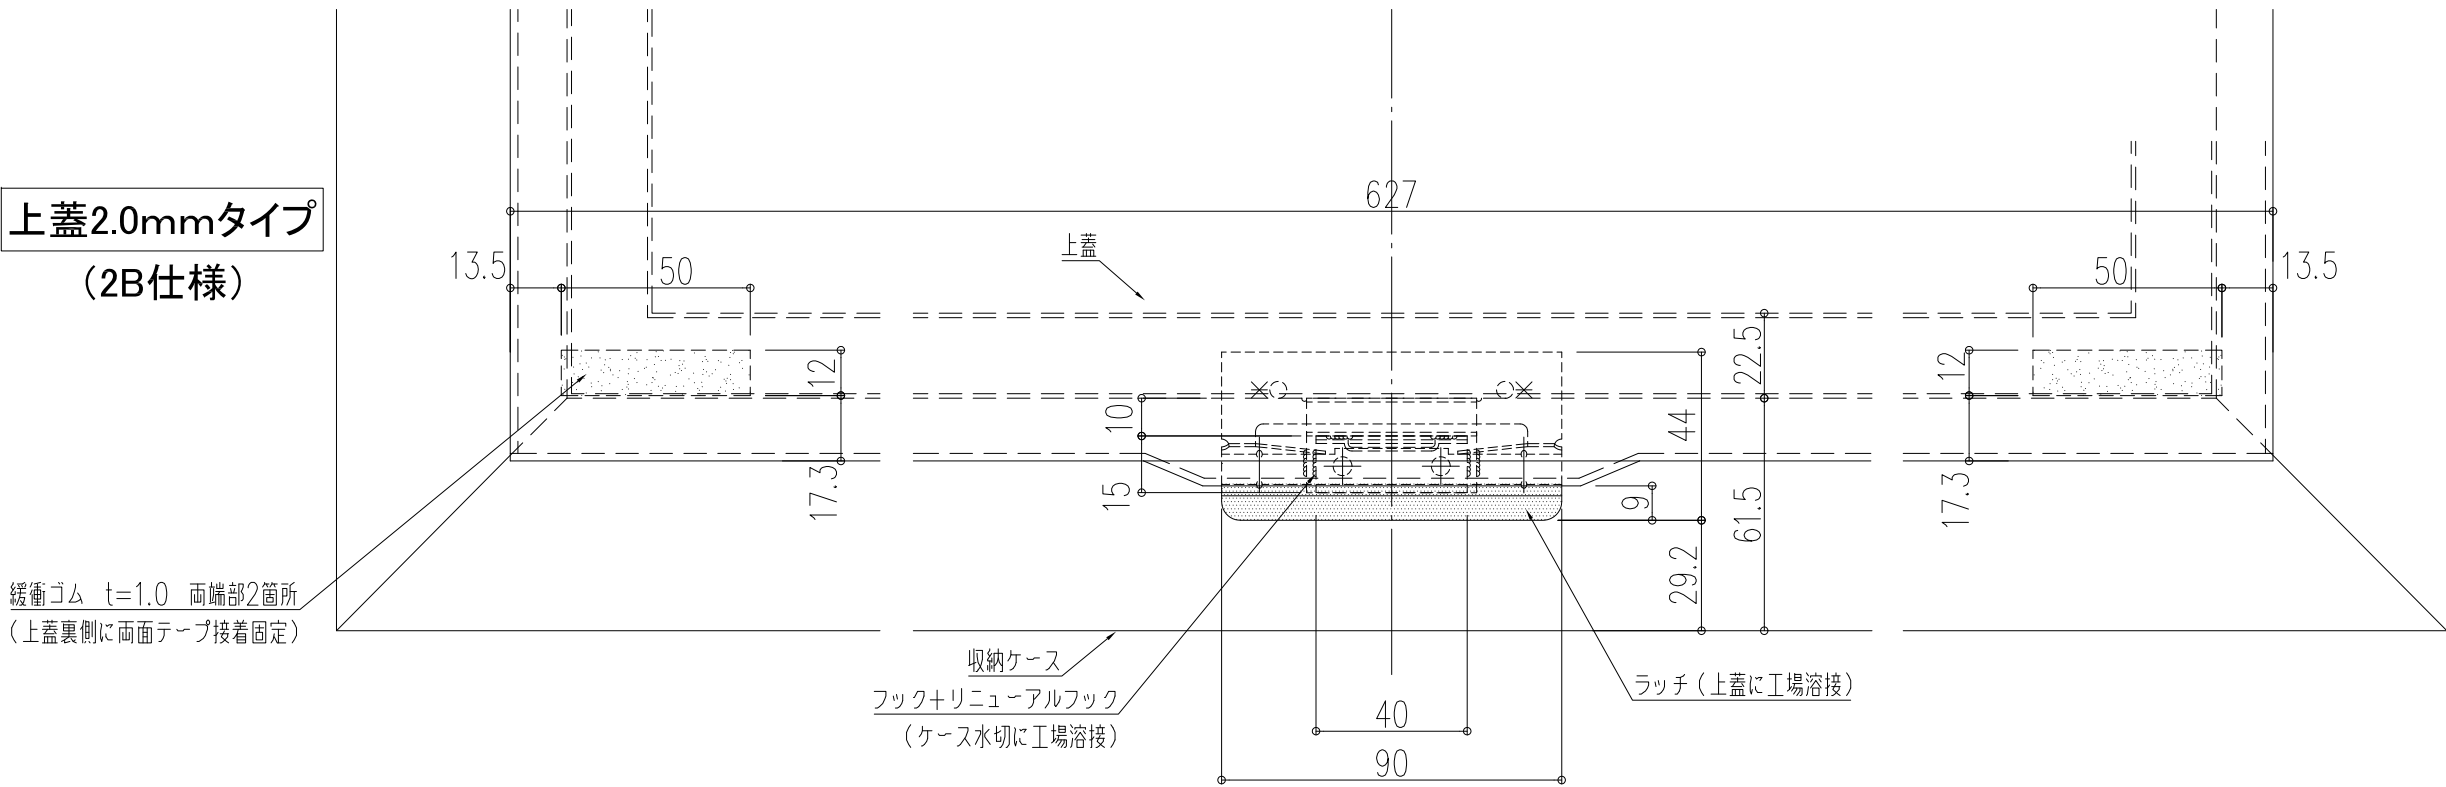

図面名称 :
RNCⅢ用オプション強風対策ラッチ
平面図・姿図・断面詳細図

尺 度 :
1/2
Date :
2010.08.30
(2012.11.29改正)

サイズ :
A3
File Name :
RNC強風対策ラッチ