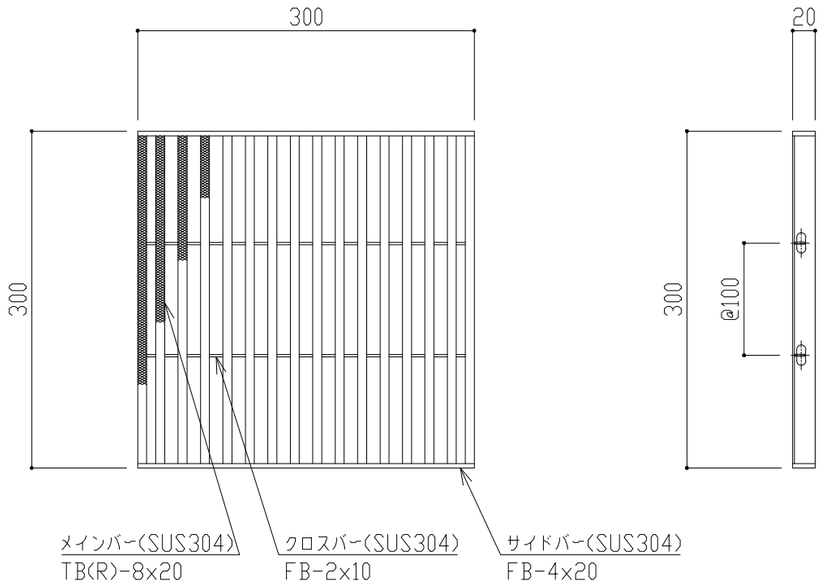

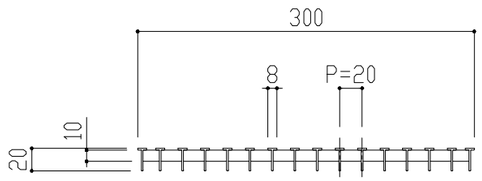

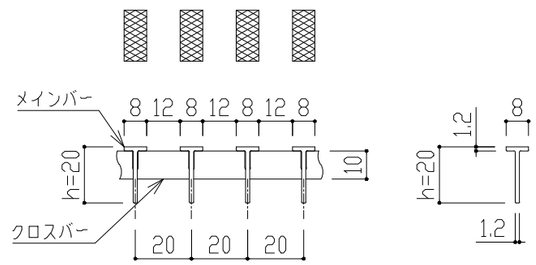

TBノンスリップ(ローレット) h=20 p=20

〖 メインバー詳細図 〗

◦蓋型式：NTS-R-A-30
H=20,P=20
TBノンスリップタイプ(ローレット)
桝穴：250x250用

訂正	△	*／*	*	備考	創意と工夫を大切にする ナカ工業株式会社	R元年8月29日		設計監理 殿	工事名 -	図番
	△	／			縮尺 S=1/5	検図	担当	製図	年 月 日	施工 殿	品名 ステンレス製グレーチング詳細図	*
	△	／									
	△	／									
	△	／									