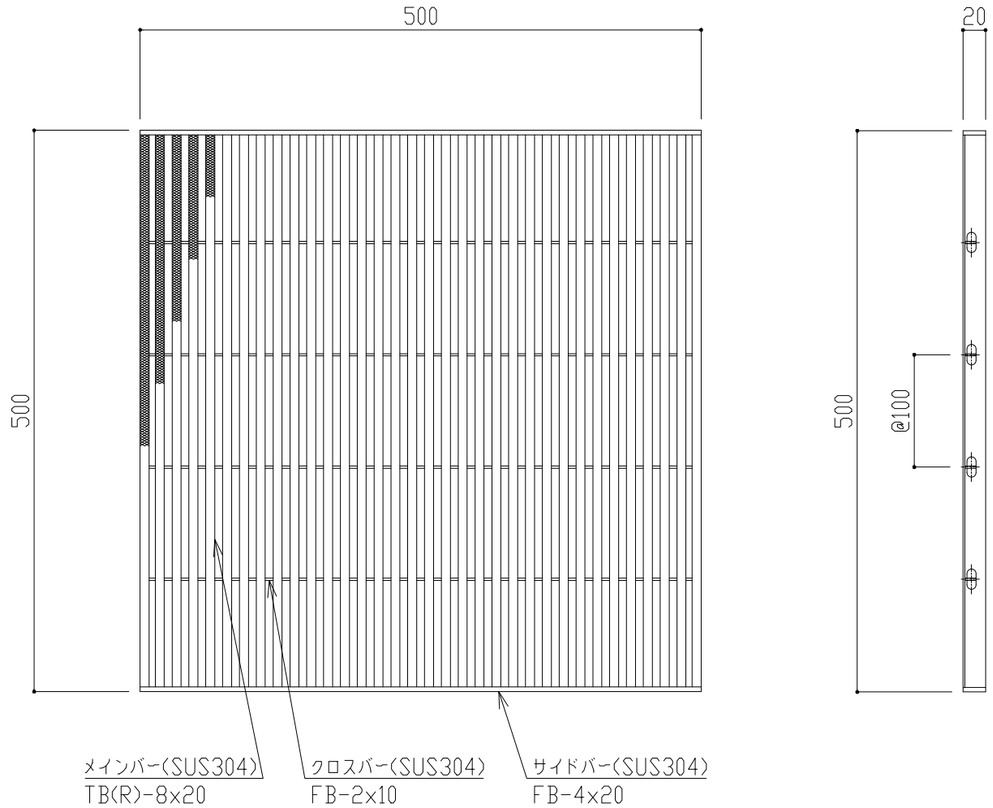

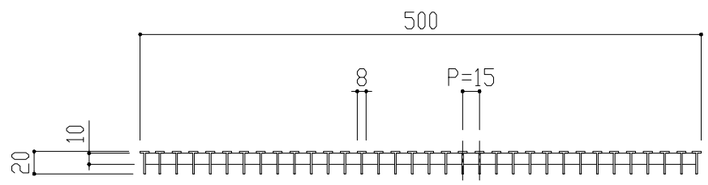

◦蓋型式：NTS-R-A-50
H=20,P=15
TBノンスリップタイプ(ローレット)
桝穴：450x450用

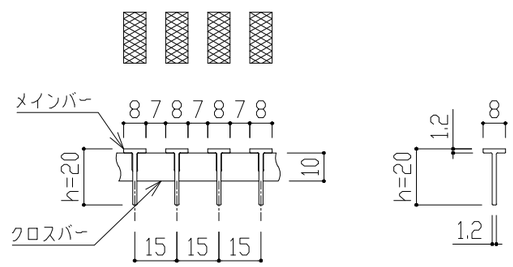

TBノンスリップタイプ(ローレット) h=20 p=15
【 メインバー詳細図 】

訂正	△	*／*	*	備考	創意と工夫を大切にする ナカ工業株式会社			R元年8月29日	設計監理 殿	工事名 -	図番 *
	△	／			縮尺 S=1/5	検図	担当	製図	年 月 日	施工 殿	品名 ステンレス製グレーチング詳細図
	△	／									
	△	／									
	△	／									