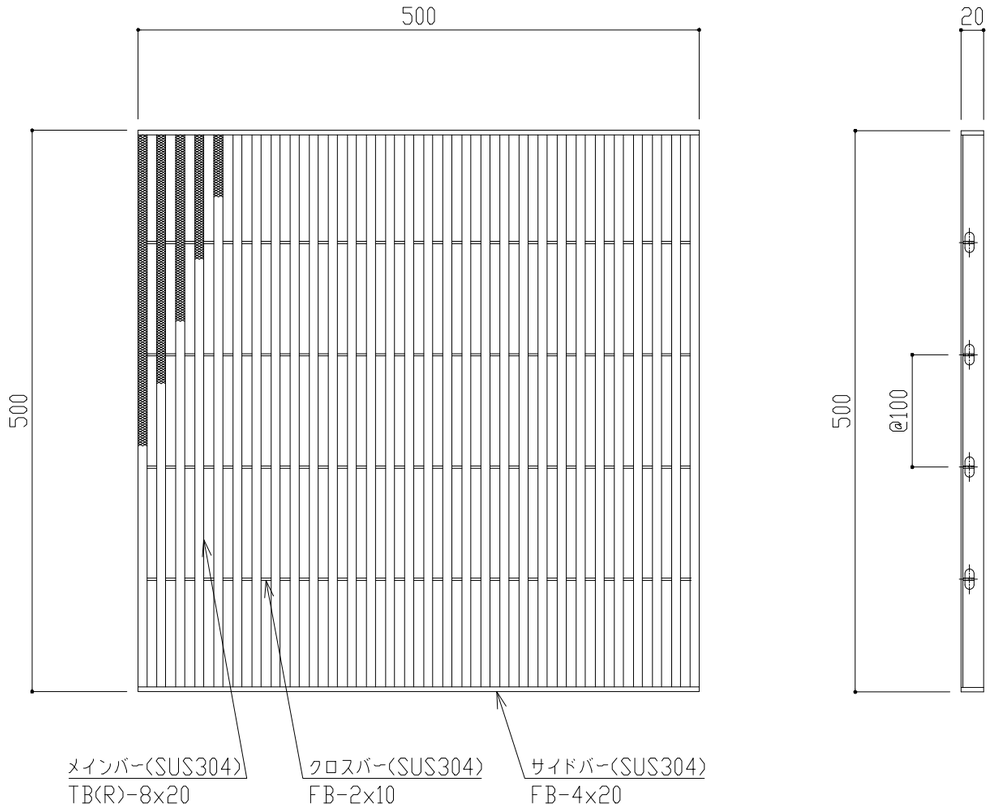


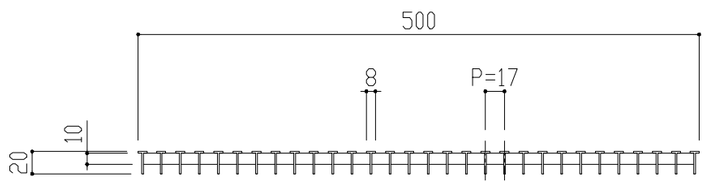


◦蓋型式：NTS-R-A-50
H=20,P=17
TBノンスリップタイプ(ローレット)
桝穴：450x450用

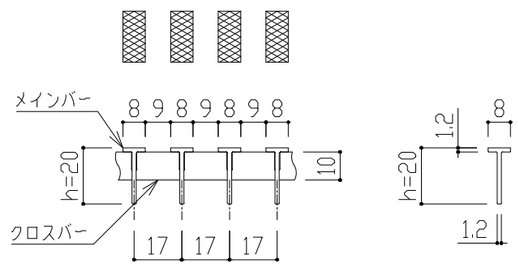


TBノンスリップ(ローレット) h=20 p=17
〖 メインバー詳細図 〗

| | | | | | | | | | | | |
|---|---|---|---|---|---|---|---|---|---|---|---|
| 訂正 | △ | ＊／＊ | ＊ | 備考 | 創意と工夫を大切にする ナカ工業㈱式会社 | | | | R元年8月29日 | | 設計監理 殿 | 工事名 - | 図番 ＊ |
| | △ | ／ | | | 縮尺 | | | 検図 担当 製図 | 年 月 日 | | 施工 殿 | 品名 ステンレス製グレーチング詳細図 | |
| | △ | ／ | | | S=1/5 | | | | | | | | |
| | △ | ／ | | | | | | | | | | | |
| | △ | ／ | | | | | | | | | | | |