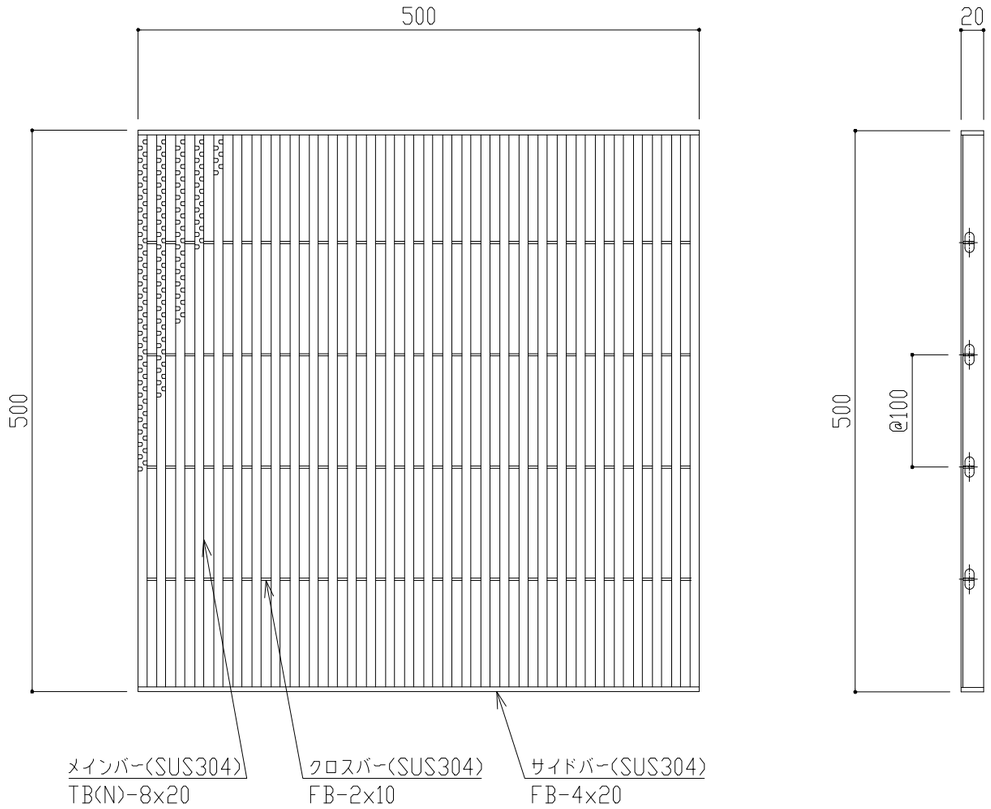

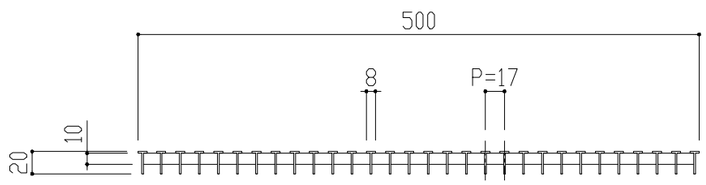

◦蓋型式：NTS-N-A-50
H=20,P=17
TBノンスリップタイプ(エンボス)
桝穴：450x450用

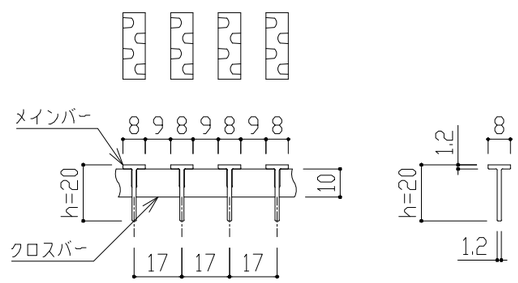

TBノンスリップ(エンボス) h=20 p=17
〖 メインバー詳細図 〗

訂正	△	*/*	*	備考		創意と工夫を大切にする ナカ工業㈱式会社		R元年8月29日		設計監理 殿	工事名 -	図番 *
	△	/				縮尺 S=1/5	検図	担当	製図	年月日	施工 殿	品名 ステンレス製グレーチング詳細図
	△	/										
	△	/										
	△	/										