
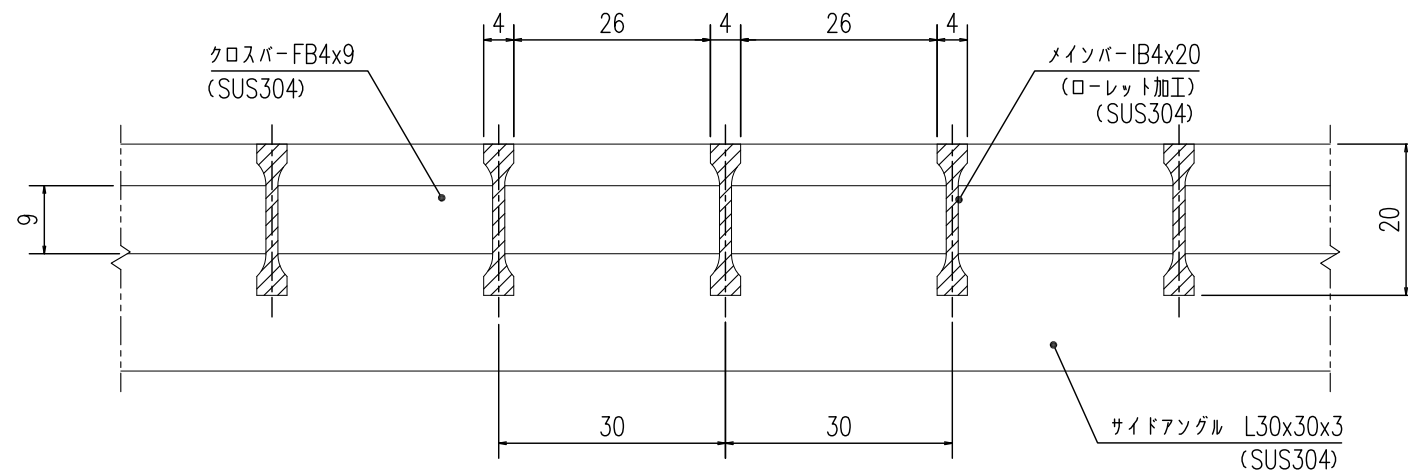



ローレット加工詳細図
S=1:2

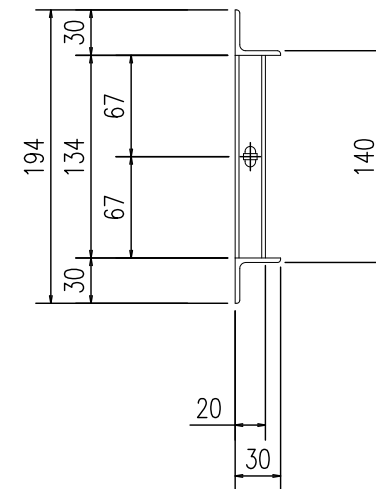

グレーチング断面詳細図
S=1:1

提出	<div><div>Y</div><div>X</div></div>	2017.10.20	<div>やさしさと安心を たしかな技術で支えます。</div> <div>ナカ工業株式会社</div>	担 当	検 査	製 図	設 計 :	施 工 :	工事名称	縮尺:A3	図 番
訂 正	<div><div></div><div></div></div>						受領印	受領印		<div><div>1</div><div>5</div></div>	0
訂 正	<div><div></div><div></div></div>									<div><div></div><div></div></div>	
訂 正	<div><div></div><div></div></div>									<div><div></div><div></div></div>	
訂 正	<div><div></div><div></div></div>									<div><div></div><div></div></div>	
									図面名称 NSU-R-15 W 140 x L 995 x 20H x 30P		