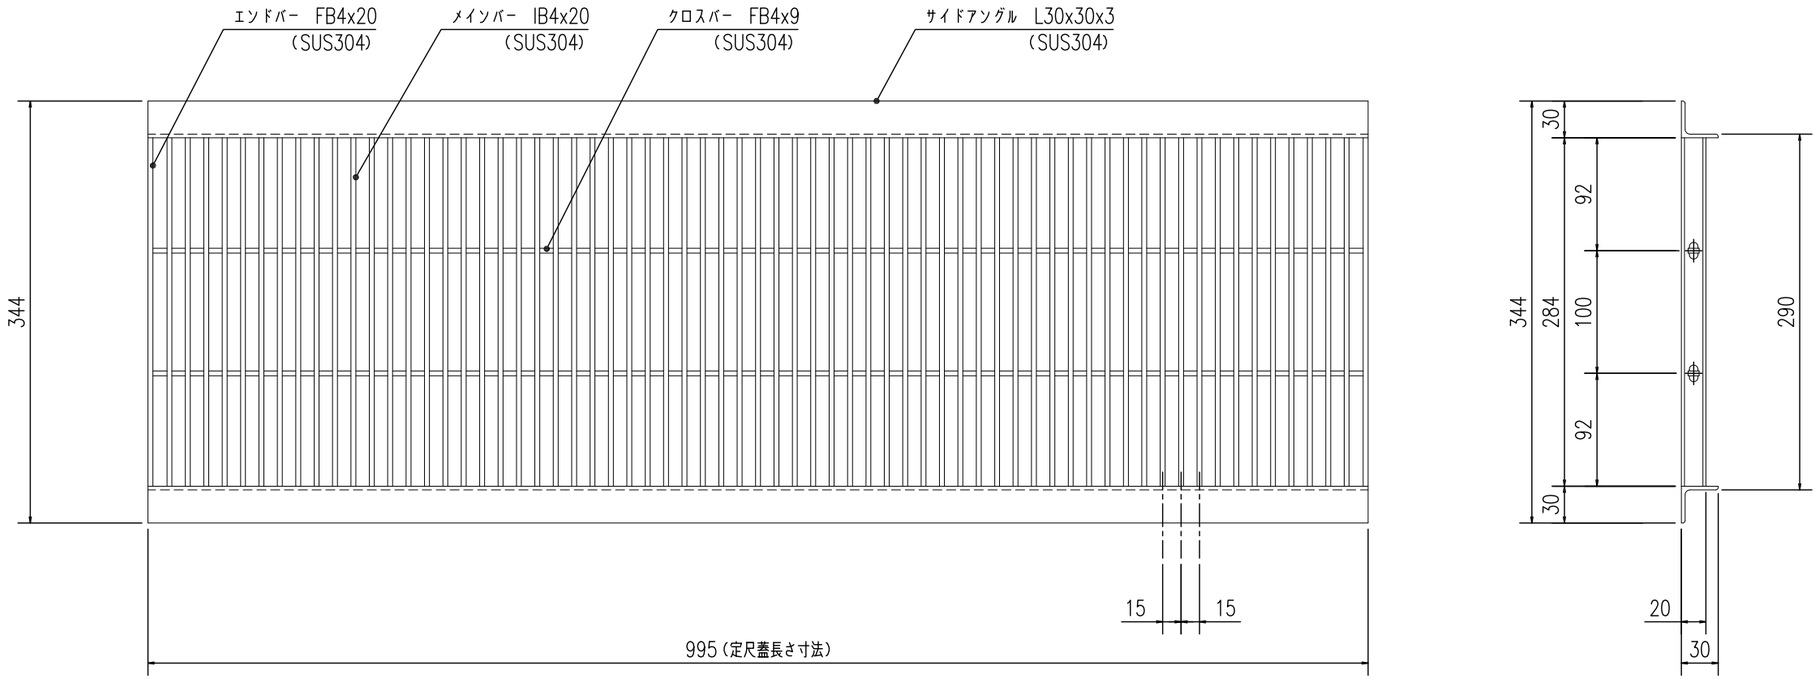

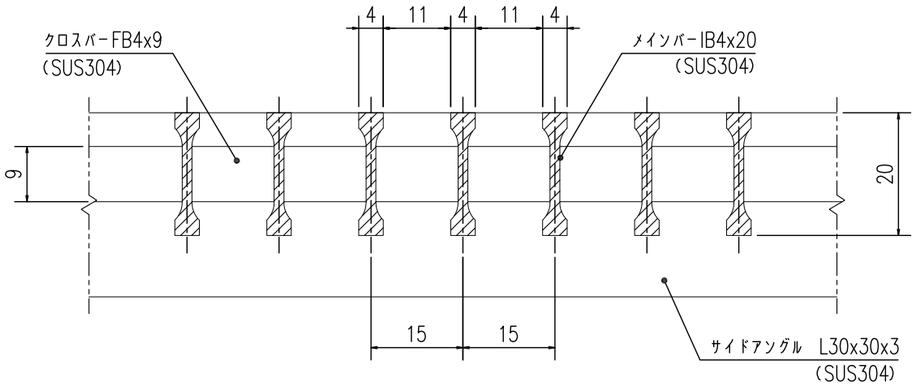

グレーチング断面詳細図

S=1:1

提出	X/X	2017.10.20	やさしさと安心を　たしかな技術で支えます。 ナカ工業株式会社	担当	検図	製図	設計： 受領印	施工： 受領印	工事名称	縮尺:A3	図番
訂正	／									1/5	0
訂正	／								図面名称 NSU−30 W290×L995×20H×15P	／	
訂正	／									／	
訂正	／									／	