


ローレット加工詳細図
S=1:2

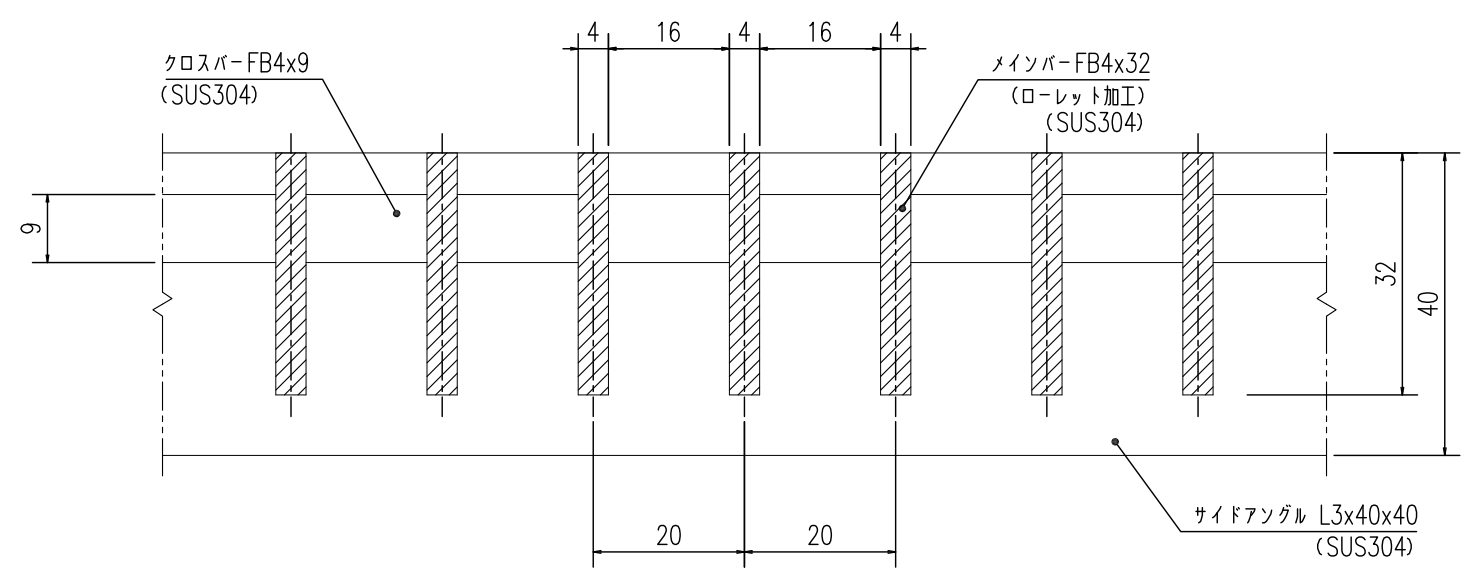

グレーチング断面詳細図
S=1:1

提出 訂正 訂正 訂正 訂正	<div><div></div><div></div><div></div><div></div><div></div></div>	2017.10.20	<div><div></div><div></div><div></div><div></div><div></div></div>	やさしさと安心を たしかな技術で支えます。 ナカ工業株式会社	担当	検 査	製 図	設 計: 受領印	施 工: 受領印	工事名称	縮尺:A3 1/5 0	図 番
										図面名称 NFU-R-18		
										W 170×L 995× 32H × 20P		