型　番	段　数	適応階高(h)mm	上枠外形寸法	収納ケース高さ	開口寸法
RPCⅢ-109	9段	3,240≦h≦3,580	695×695	235～	560×560

収納状態 S=1/10

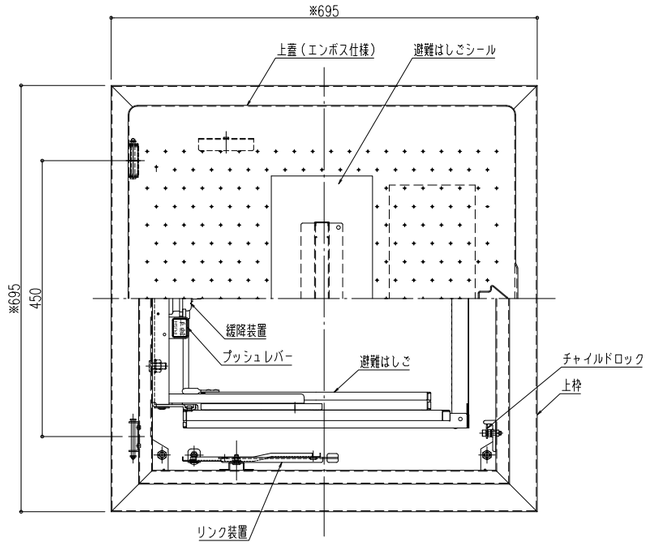

平面図 S=1/10

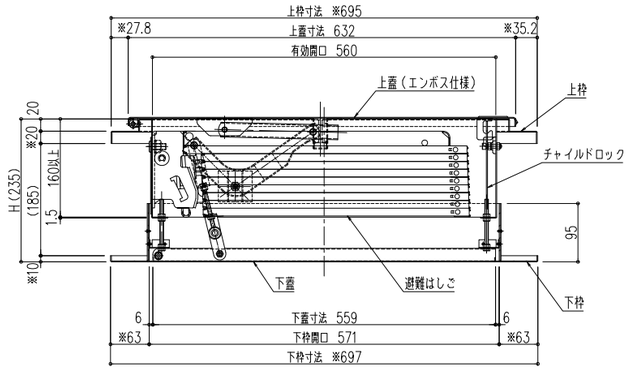

断面図 S=1/10

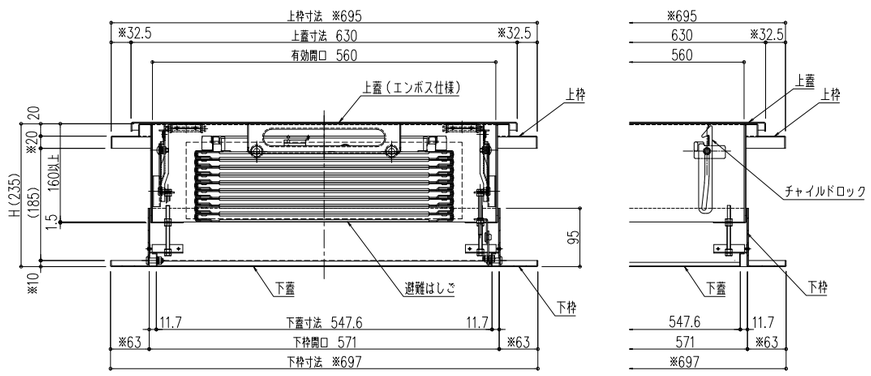

断面図 S=1/10

H寸法は、既存スラブの厚みにより変わります。
※印寸法及び開口寸法は既存製品寸法により変更可能です。

展張状態 S=1/20

側面図

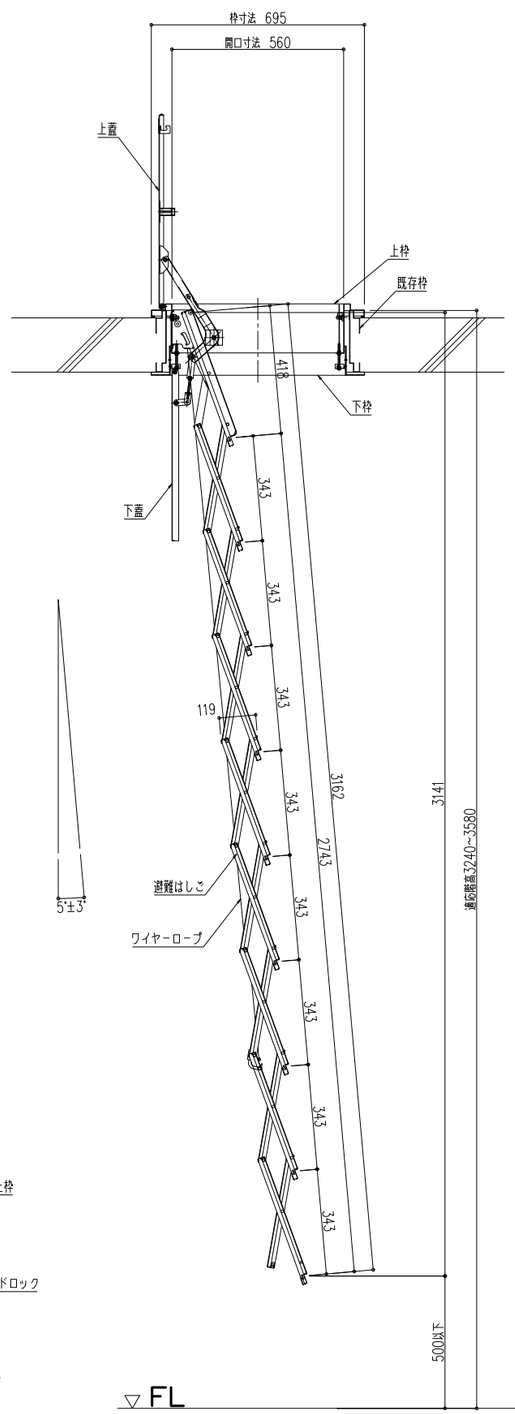

正面図

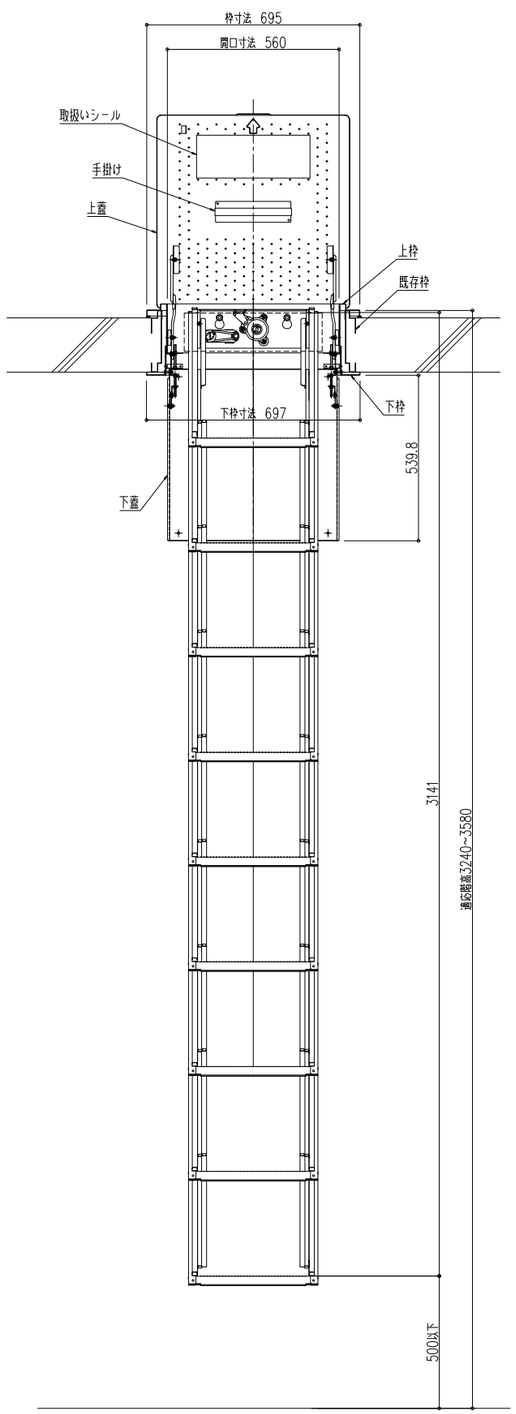

本タイプは、はしご同時交換用です。

ナカ工業株式会社

品名：
埋設式避難器具
タスカール リニューアルタイプ

形式：
RPCⅢ-109　フランジ固定式
（上蓋エンボスタイプ）

仕様：

●ケース
冷間圧延ステンレス鋼板
SUS304（JIS G 4305）

●はしご本体
熱間圧延鋼板
溶融亜鉛めっき+三価クロメート

※適応階高（要現場実測）は、既存枠の
最上端からの高さ

〈はしご型式番号〉
総務大臣承認　国家検定品
は第24～1号

〈ケース認証番号〉
（社）避難設備工業会　認証品
カh-01-01

図面名称：
平面図・姿図・断面詳細図

尺度：	作成日：
1/10 ・ 1/20	2009.11.25 （2022.09.07 改正）
サイズ：	File Name：
A3	RPCⅢ-109N