



■NS-TRW(壁支持タイプ)

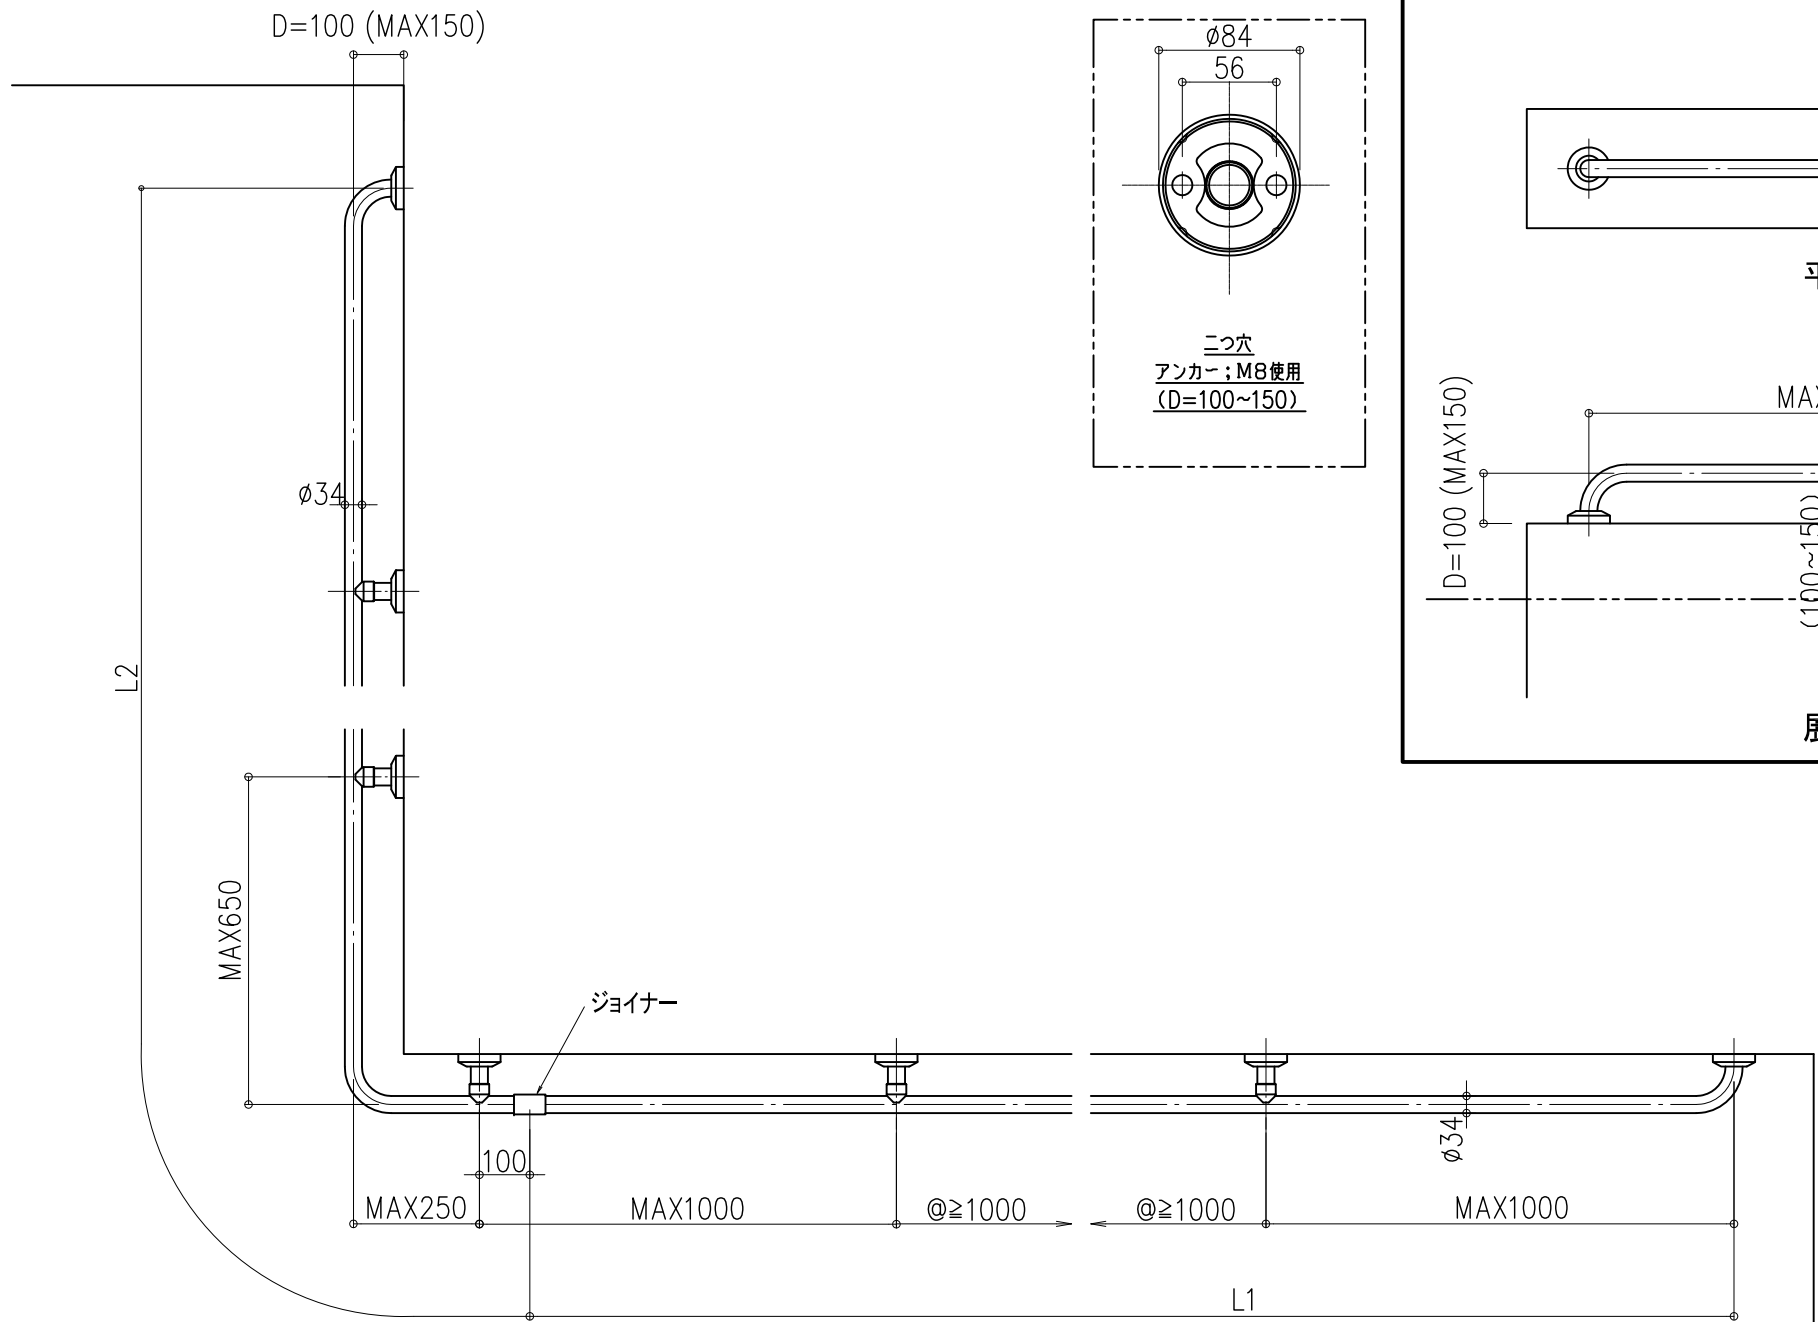


平面図

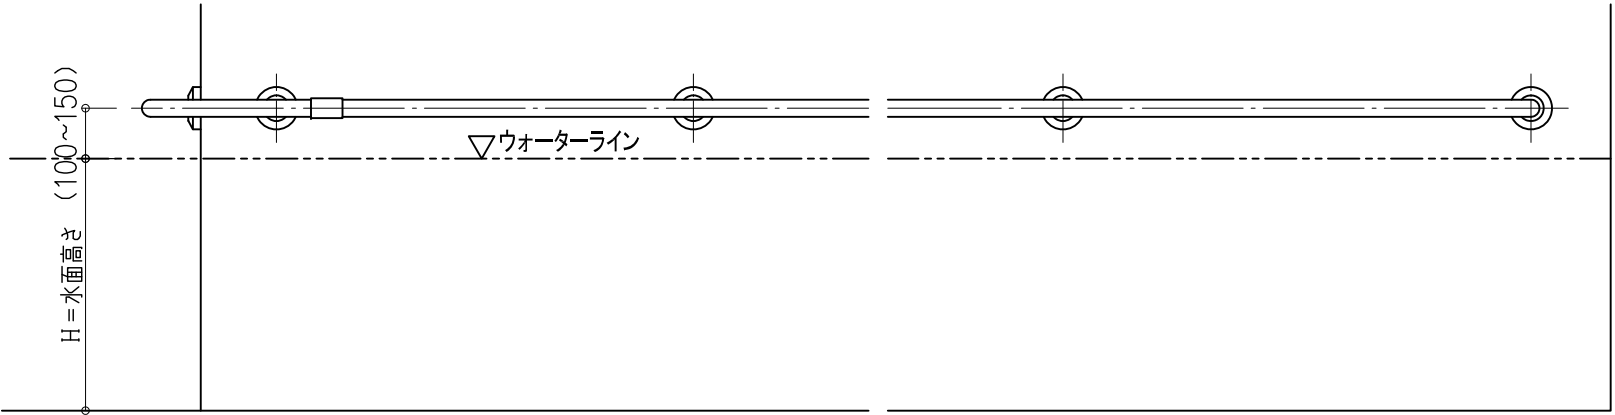

展開図

■NS-TRF(床支持タイプ)

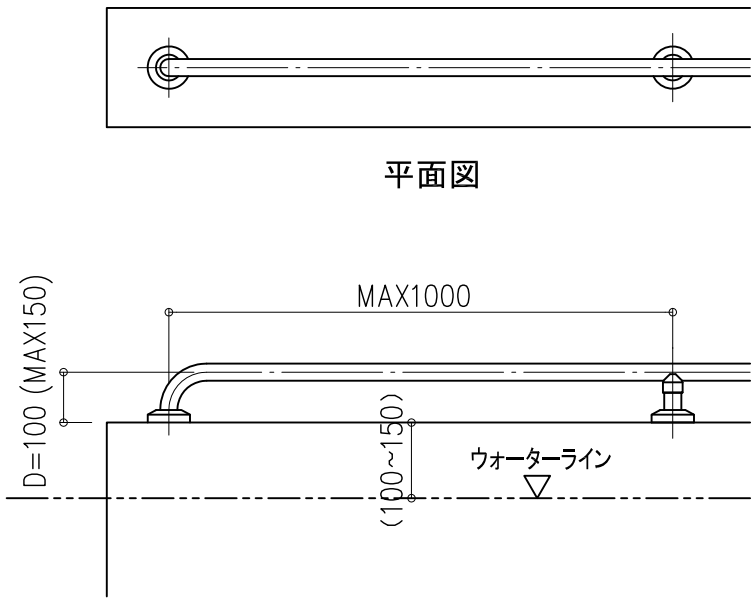

平面図

展開図



品 名 : 動作補助手すり
愛の手NS

形 式 : NS-TRW・NS-TRF
準規格品 (浴室用手すり)

- 仕 様 :
- 手すり本体(笠木 φ34)
表面材:半硬質樹脂(抗菌剤入)
+軟質樹脂二層成形
芯 材:ステンレス鋼管 φ27.2×1.5t
色:#00ホワイトのみ
 - ブラケットカバー
樹脂成形品・笠木同色仕上
 - 固定座金
ステンレス
 - Tジョイント部
樹脂成形品・笠木同色仕上
 - ボルト類
ステンレス

注1:規格寸法に限り、所定の壁及び壁下地
が確保されればJIS T 9282を満たします。
注2:温泉成分が含まれる場所への使用は
出来ません。
注3:浸水する場所では使用できません。

【受注生産品】

図面名称 : 平面図、姿図

尺 度 : 1/15 作成日 : 2020.03.31
(2023.1.13改訂)

サイズ : A3 ファイル名 : NS-TRWTRF