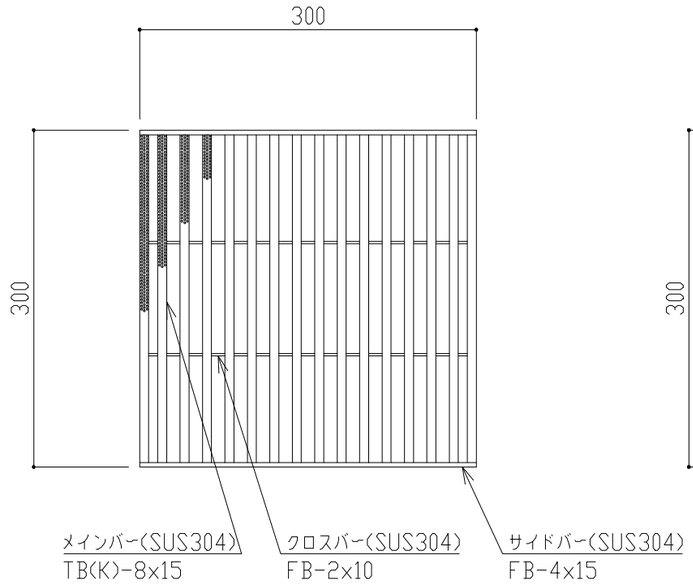

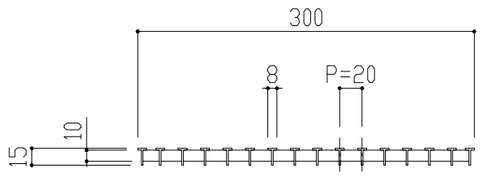

・蓋型式：NTS-K-A-30
H=15,P=20
TBノンスリップタイプ(コラムドット)
桝穴：250x250用

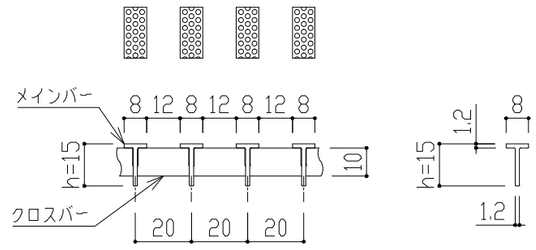

TBノンスリップ(コラムドット) h=15 p=20
〖 メインバー詳細図 〗

訂正	△	*/*	*	備考		創意と工夫を大切にする ナカ工業㈱式会社			R元年8月29日		設計監理 殿	工事名 -	図番 *
	△	/				縮尺		検図	担当	製図			
	△	/				S=1/5					年月日	施工 殿	品名 ステンレス製グレーチング詳細図
	△	/											
	△	/											