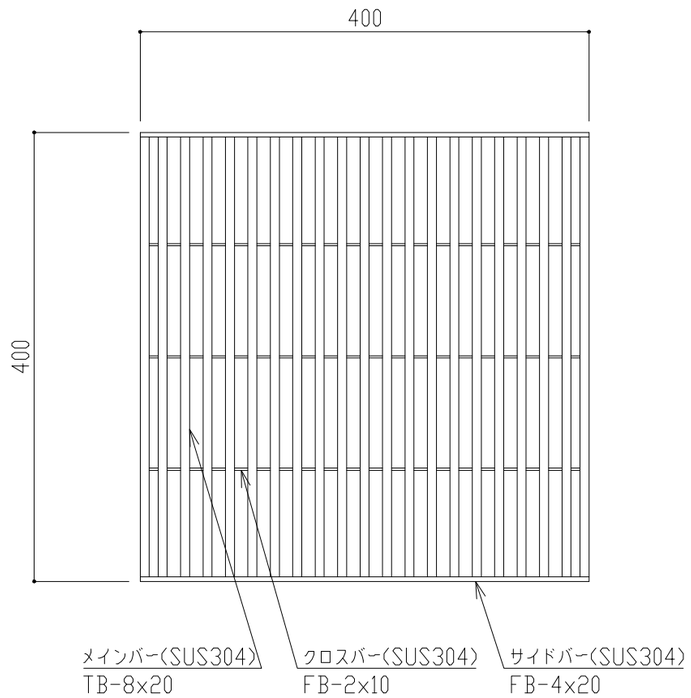

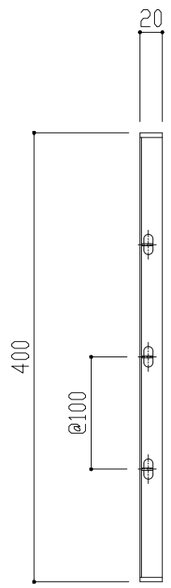

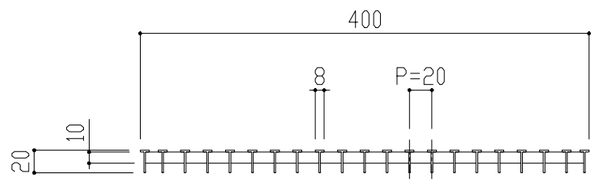

◦蓋型式：NTS-A-40
H=20,P=20
TBプレーンタイプ
桝穴：350x350用

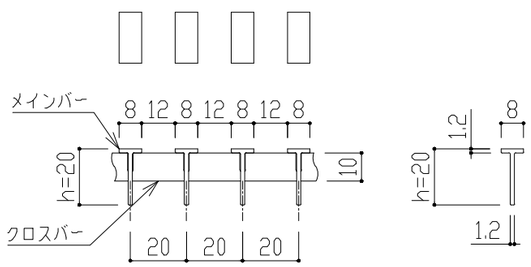

TBプレーンタイプ h=20 p=20
〖 メインバー詳細図 〗

訂正	△	＊／＊	＊	備考	創意と工夫を大切にする ナカ工業㈱式会社				R元年8月29日		設計監理 殿	工事名 -	図番 ＊
	△	／			縮尺			検図	担当	製図	年月日		施工 殿	品名 ステンレス製グレーチング詳細図	
	△	／			S=1/5										
	△	／													
	△	／													