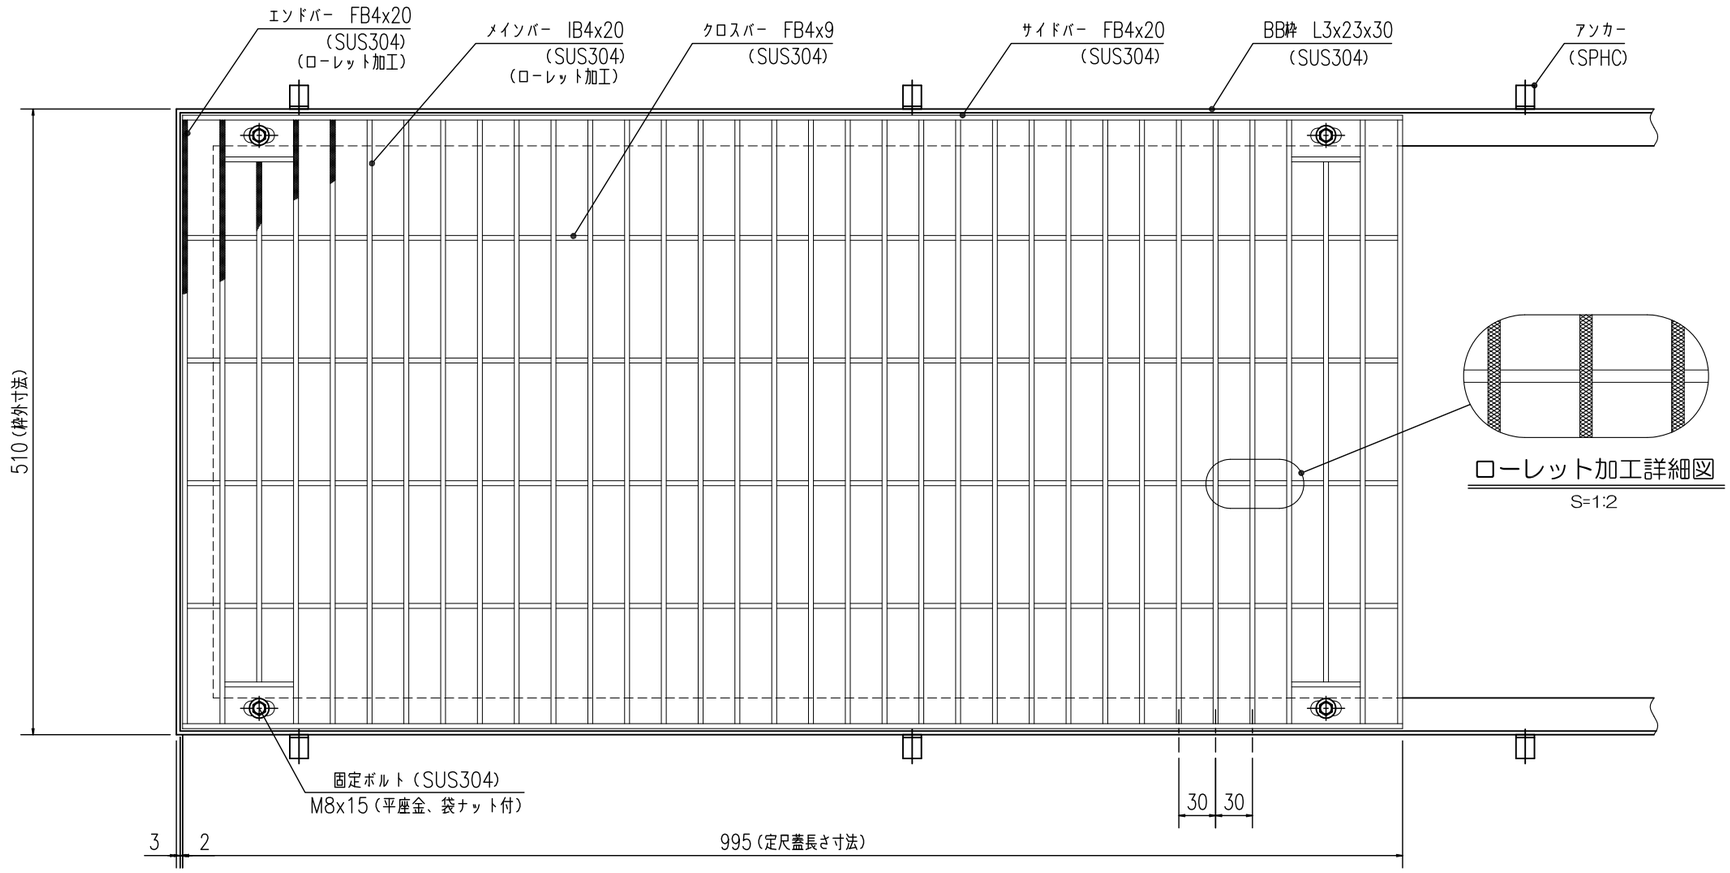

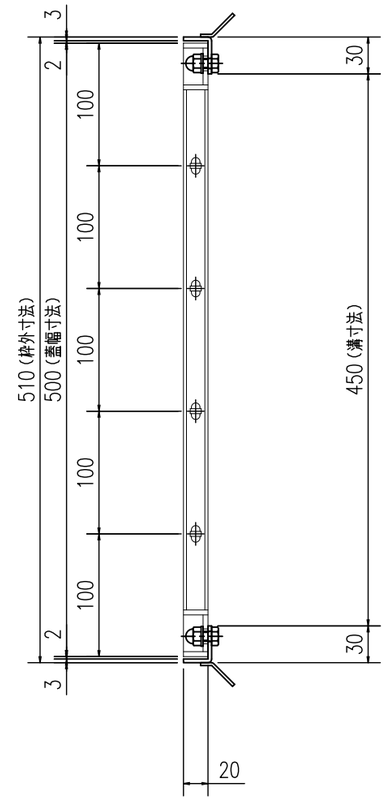

ローレット加工詳細図
S=1:2

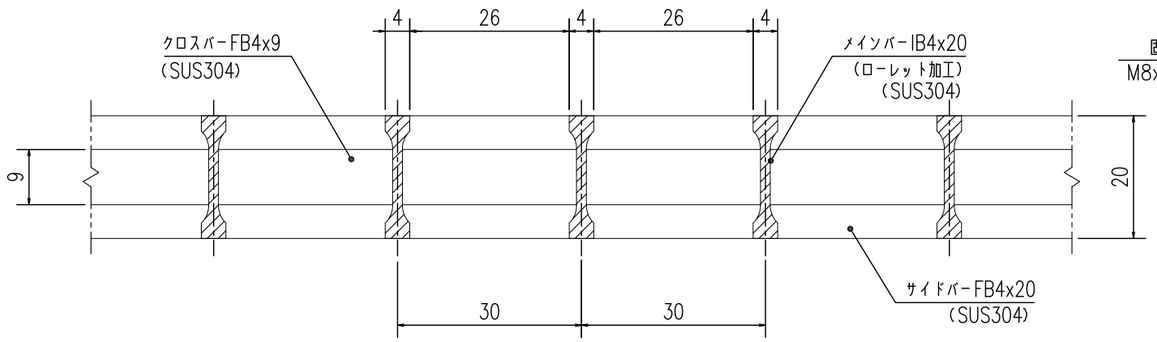

グレーチング断面詳細図
S=1:1

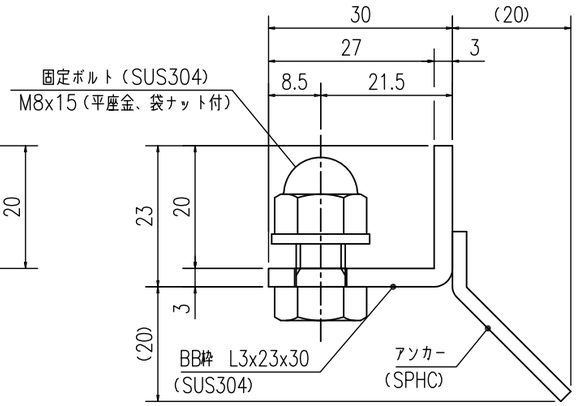

受枠断面詳細図
S=1:1

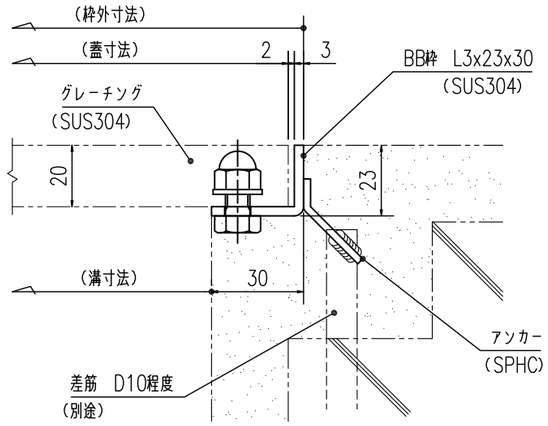

受枠施工参考図
S=1:2

提出	X/X	2017.10.20	
訂正	/		
訂正	/		
訂正	/		
訂正	/		

やさしさと安心を たしかな技術で支えます。
ナカ工業株式会社

担当	検図	製図	設計:	施工:
			受領印	受領印

工事名称

図面名称 NSG-LR-50 BB枠
W500×L995×20H×30P

縮尺:A3 1/5

図番 0