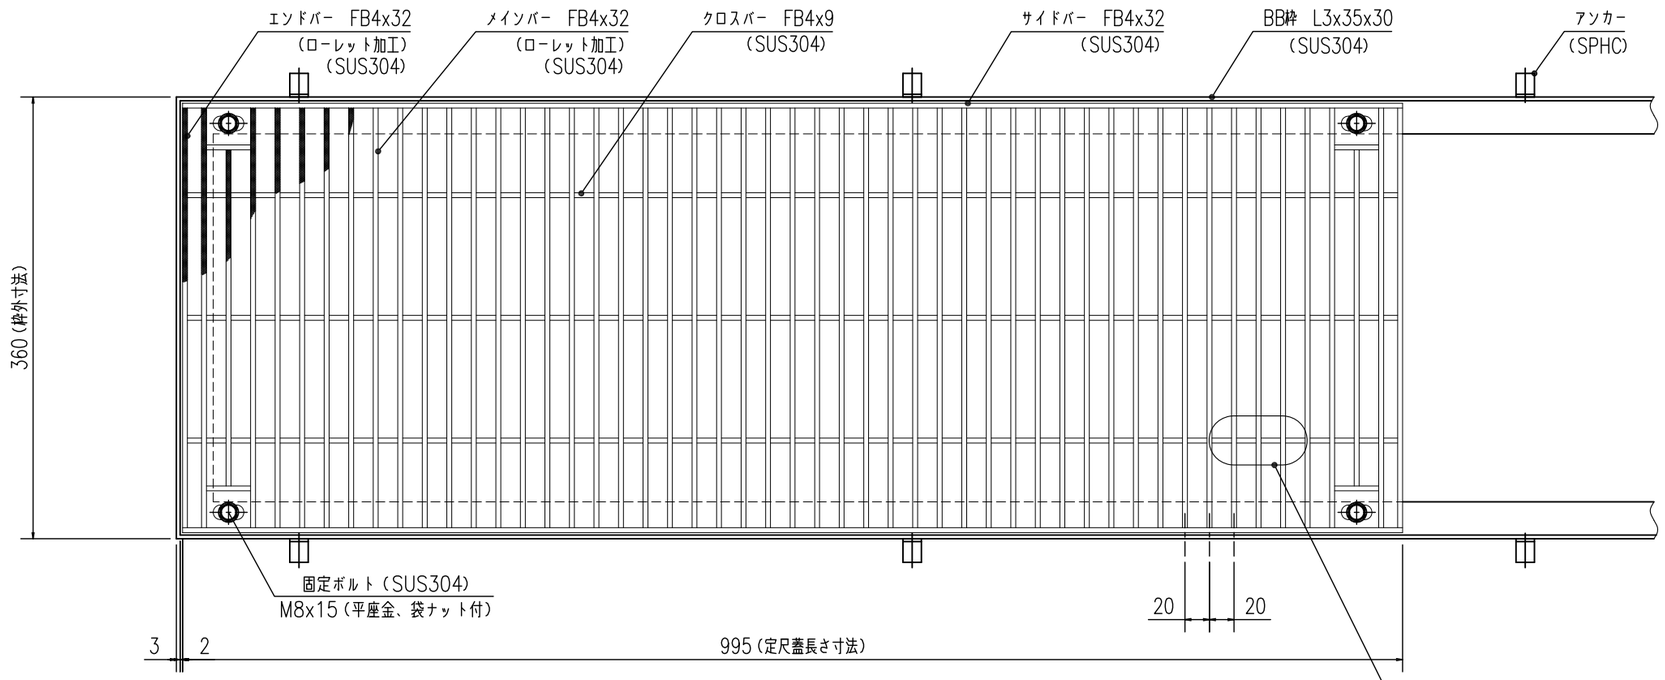

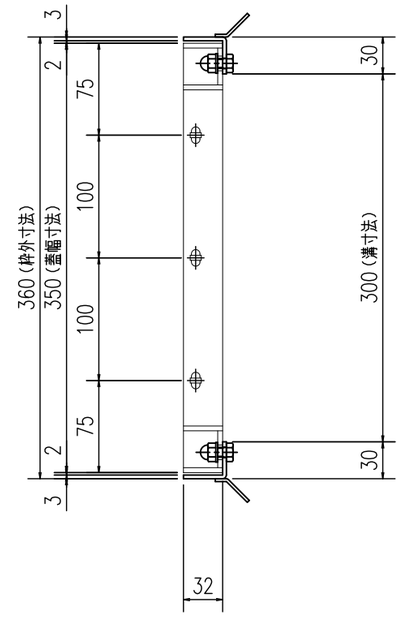

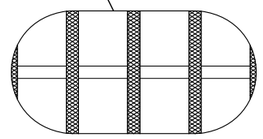

ローレット加工詳細図

S=1:2

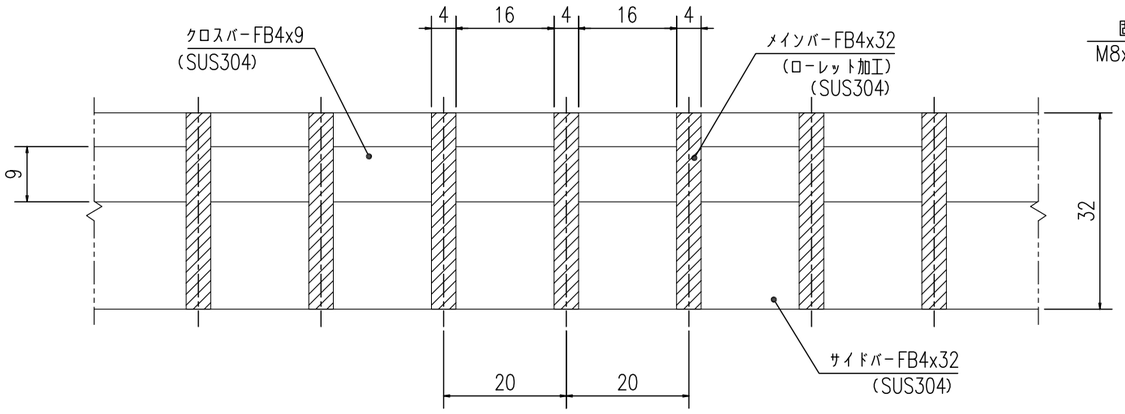

グレーチング断面詳細図

S=1:1

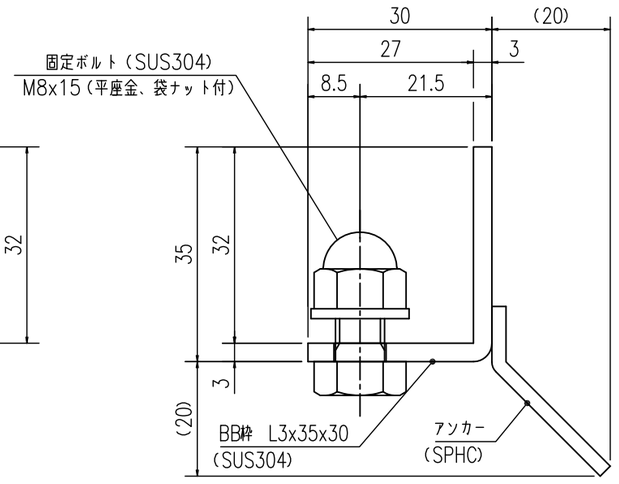

受枠断面詳細図

S=1:1

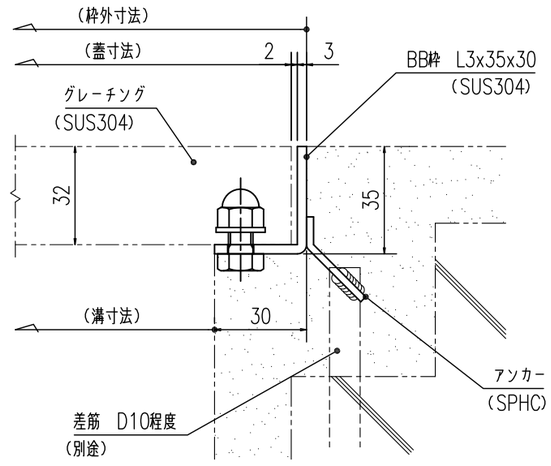

受枠施工参考図

S=1:2

提出	X	2017.10.20
訂正		
訂正		
訂正		
訂正		

やさしさと安心を たしかな技術で支えます。

ナカ工業株式会社

担当	検図	製図	設計:	施工:
			受領印	受領印

工事名称

図面名称 NFGHB−R−35 BB枠
W350×L995×32H×20P

縮尺:A3 1/5

図番 0