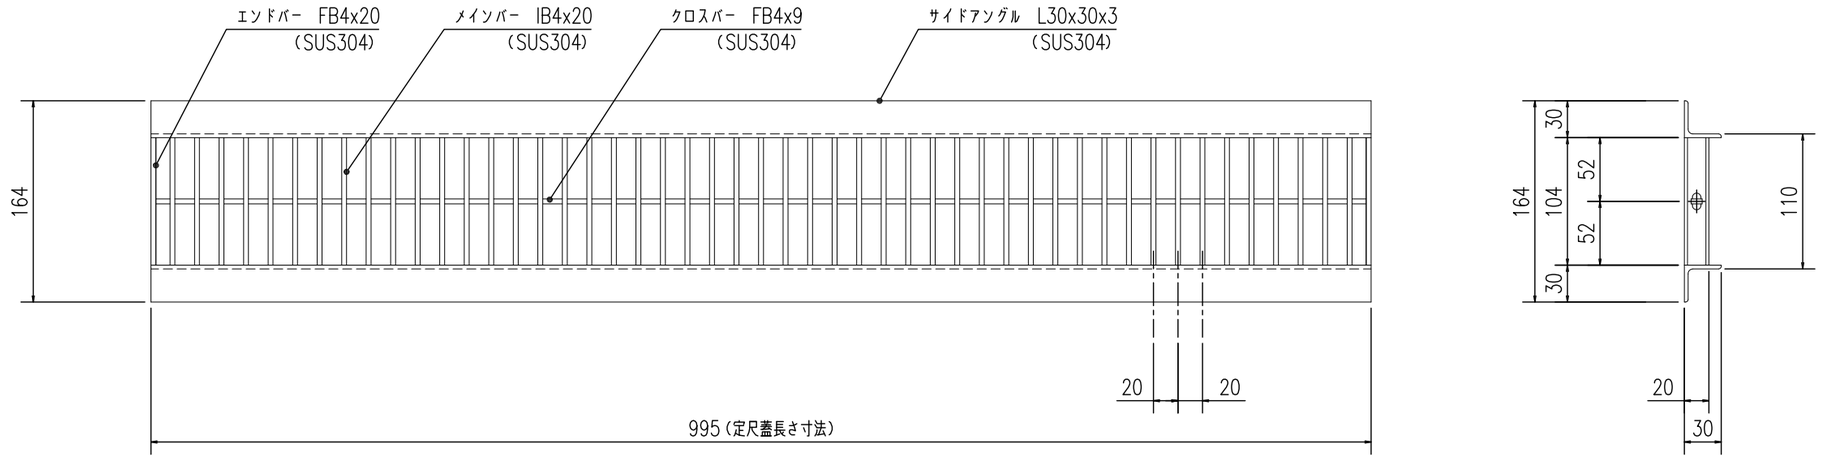

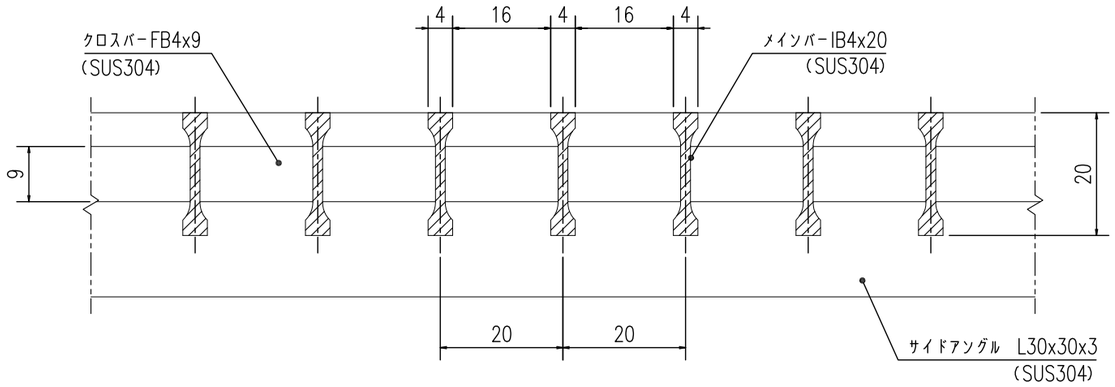

グレーチング断面詳細図

S=1:1

提出	X/X	2017.10.20		やさしさと安心を たしかな技術で支えます。	担当	検図	製図	設計:	施工:	工事名称	縮尺:A3
訂正	/			ナカ工業株式会社				受領印	受領印		1/5
訂正	/									図面名称 NSU−12 W110×L995×20H×20P	図番 0
訂正	/										
訂正	/										