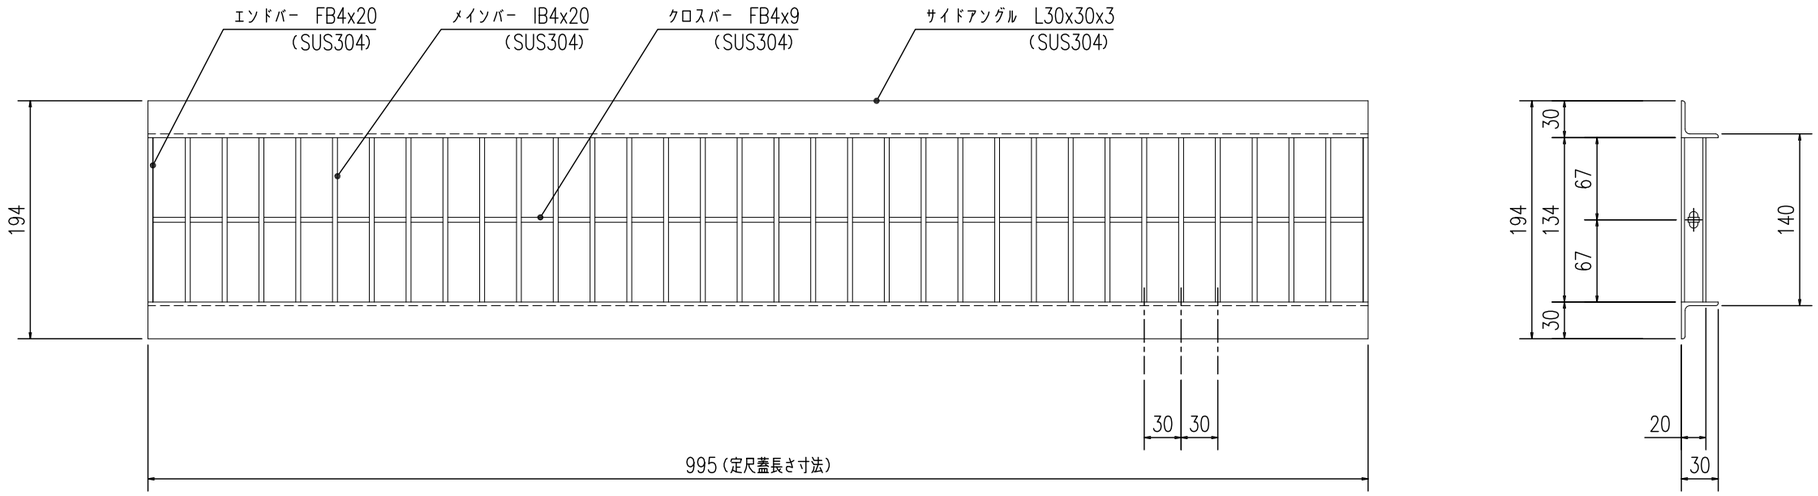

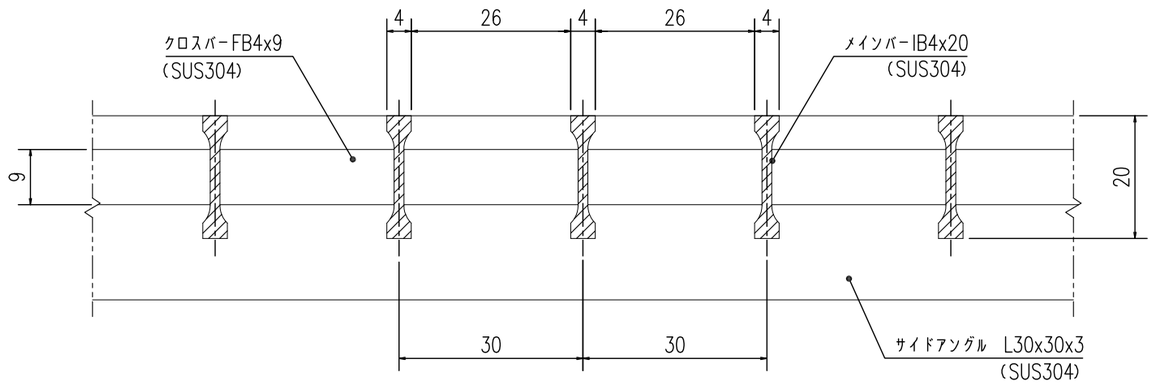

グレーチング断面詳細図

S=1:1

提出	X/X	2017.10.20		やさしさと安心を たしかな技術で支えます。	担当	検図	製図	設計:	施工:	工事名称	縮尺:A3
訂正				ナカ工業株式会社				受領印	受領印		1/5
訂正										図面名称 NSU−15 W140×L995×20H×30P	図番 0
訂正											
訂正											