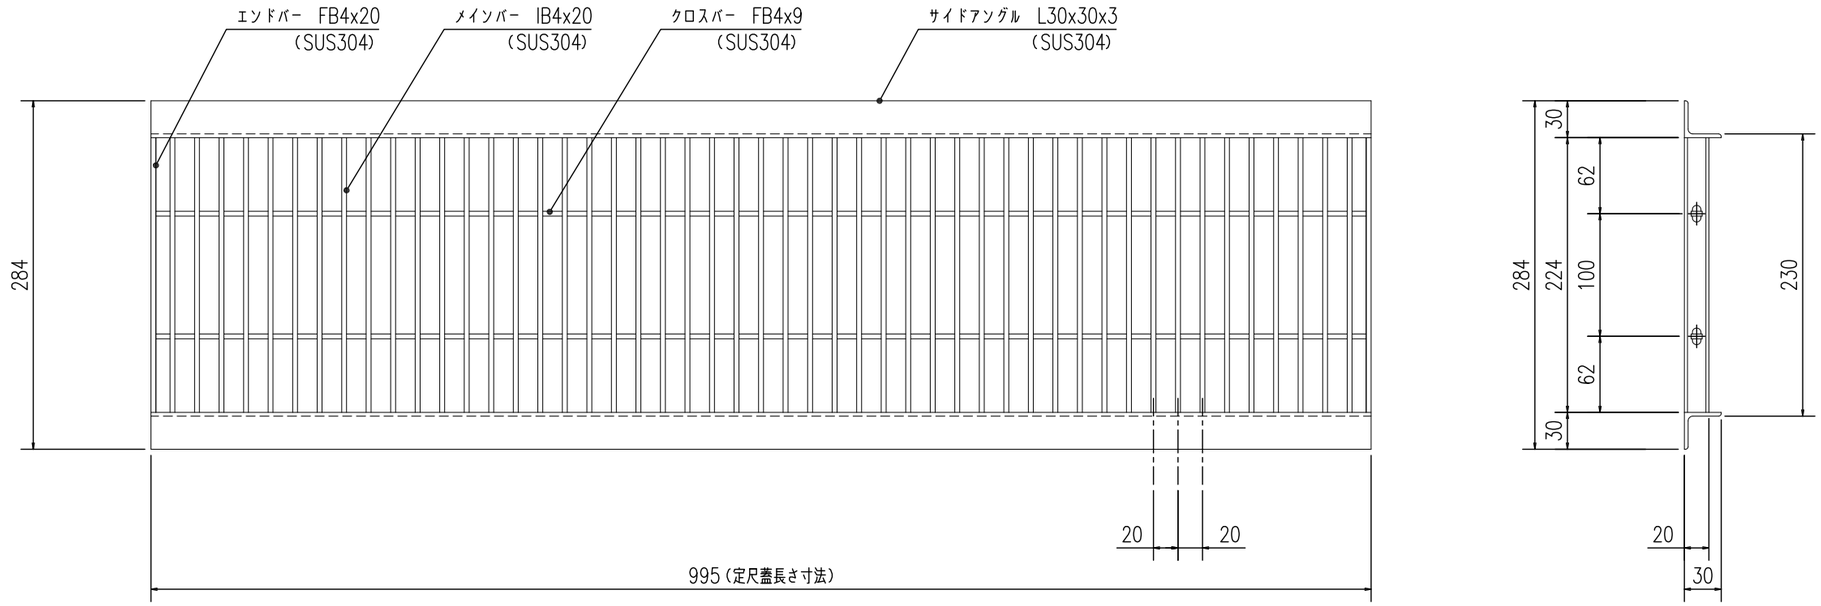

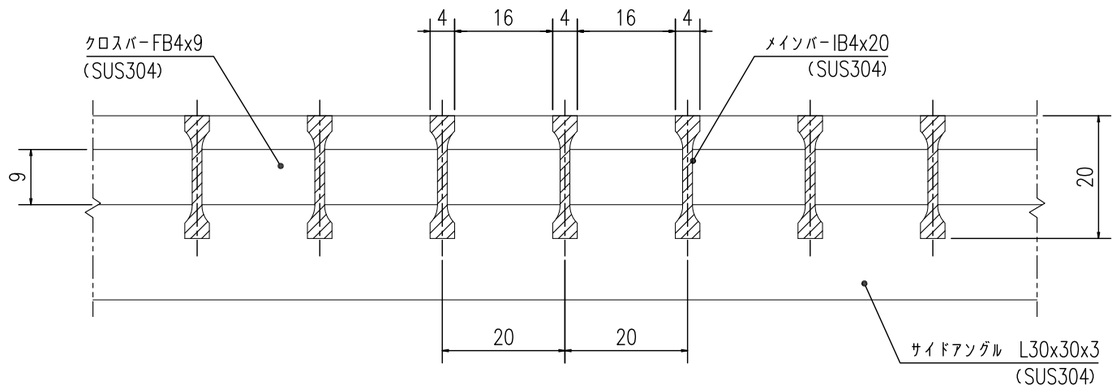

グレーチング断面詳細図

S=1:1

提出	X/X	2017.10.20		やさしさと安心を たしかな技術で支えます。	担当	検図	製図	設計: 受領印	施工: 受領印	工事名称	縮尺:A3 1/5
訂正	/			ナカ工業株式会社						図面名称 NSU−24 W230×L995×20H×20P	図番 0
訂正	/										
訂正	/										
訂正	/										