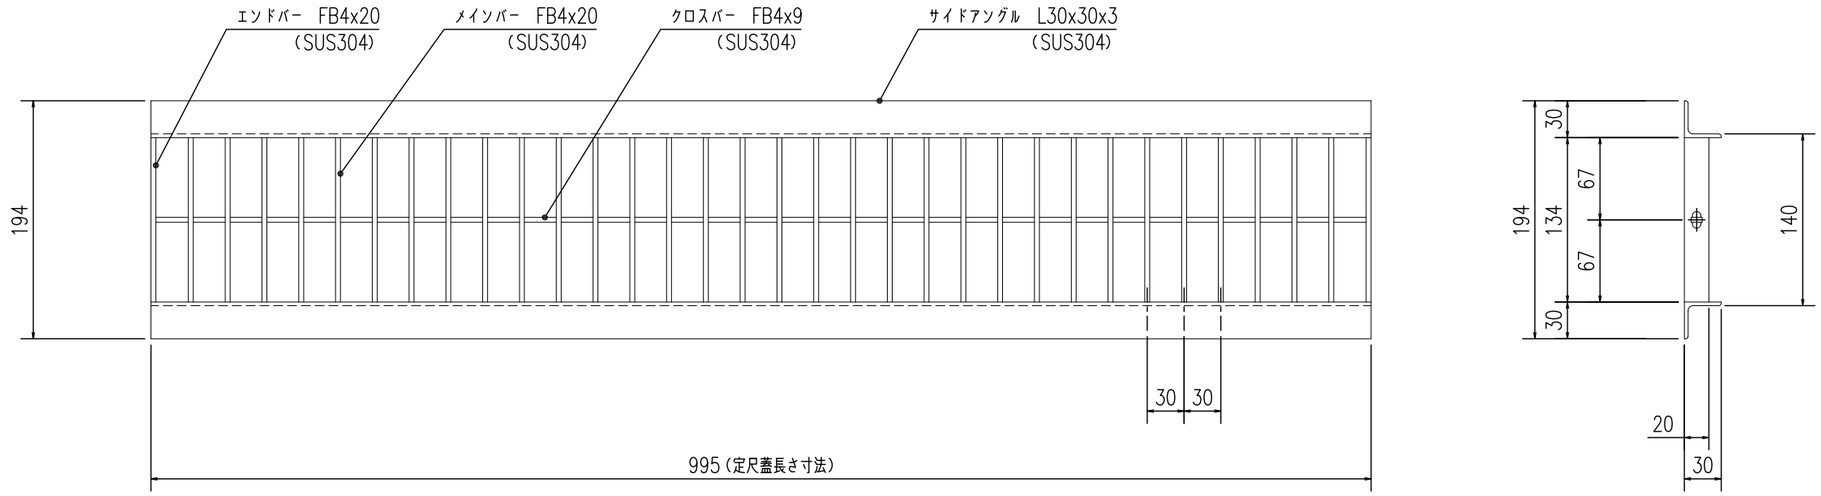

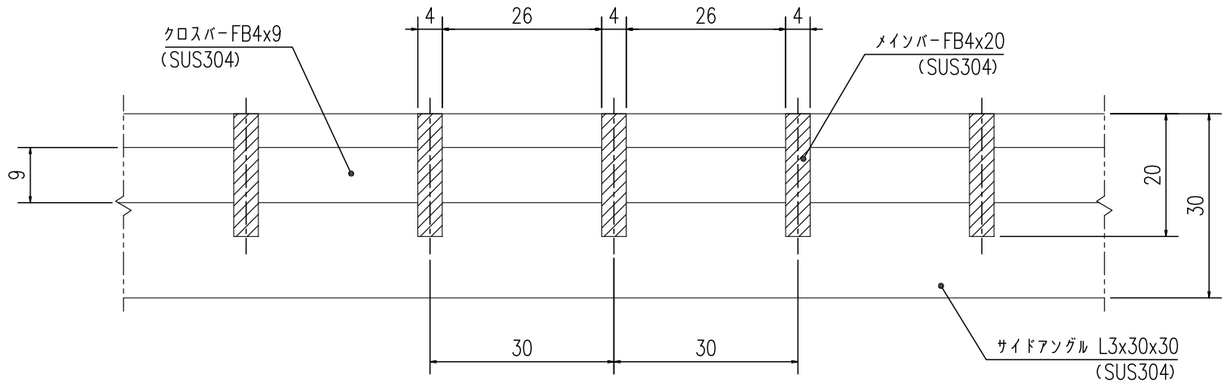

グレーチング断面詳細図

S=1:1

提出	X/X	2017.10.20
訂正	/	
訂正	/	
訂正	/	
訂正	/	

やさしさと安心を　たしかな技術で支えます。

ナカ工業株式会社

担当	検図	製図	設計:	施工:
			受領印	受領印

工事名称

図面名称 NFU−15
W140×L995×20H×30P

縮尺:A3 1/5

図番 0