



ローレット加工詳細図

S=1:2

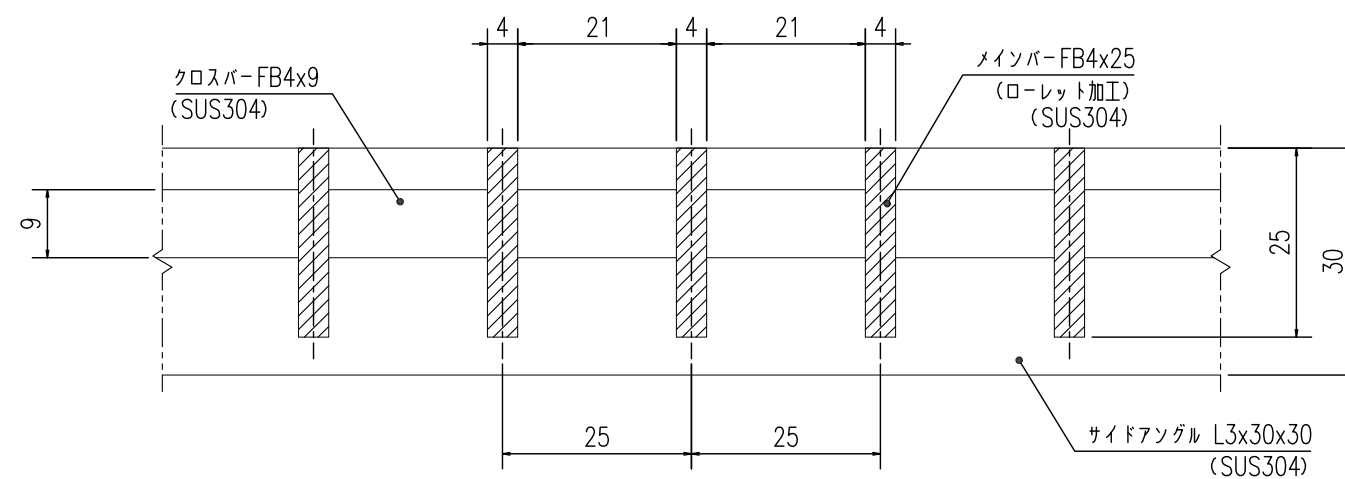

グレーチング断面詳細図

提出	X	2017.10.20	<div>やさしさと安心を たしかな技術で支えます。</div> <div> ナカ工業株式会社</div>	担 当	検 査	製 図	設 計 :	施 工 :	工事名称	縮尺:A3	図 番 0
訂 正	/						受領印	受領印		1/5	
訂 正	/										
訂 正	/										
訂 正	/										
図面名称 NFU-R-24 W 230 x L 995 x 25H x 25P											