


ローレット加工詳細図  
S=1:2

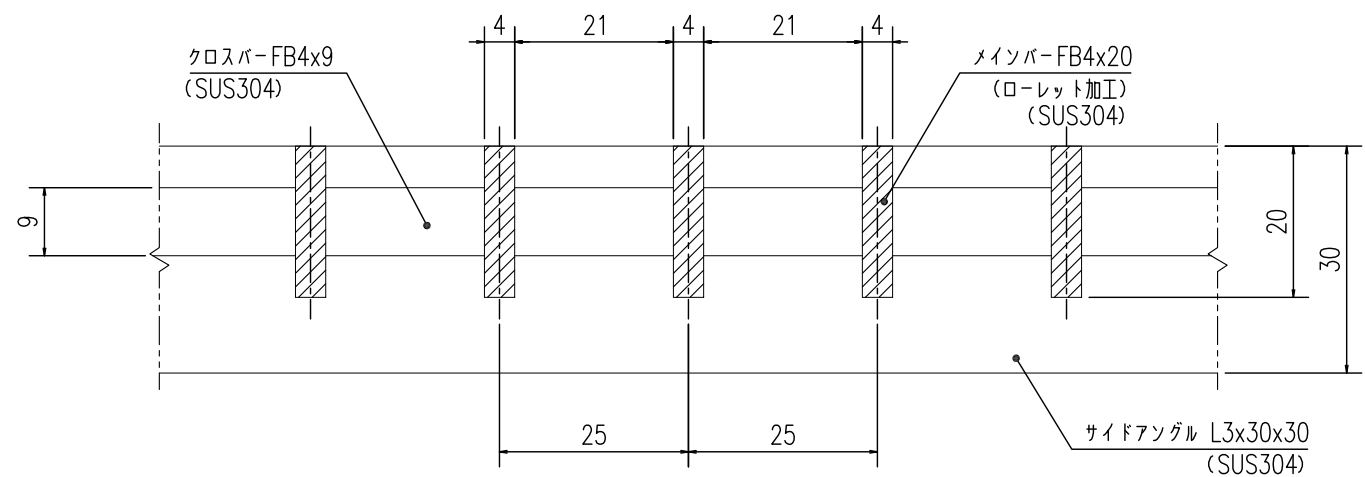

グレーチング断面詳細図  
S=1:1

提出	2017.10.20		やさしさと安心を たしかな技術で支えます。 <b>ナカ工業株式会社</b>	担当	検 査	製 図	設 計 :	施 工 :	工事名称	縮尺:A3	図 番
訂正							受領印	受領印	NFU-R-30 W 290×L 995× 20H × 25P	1/5	0
訂正										/	
訂正										/	
訂正										/	