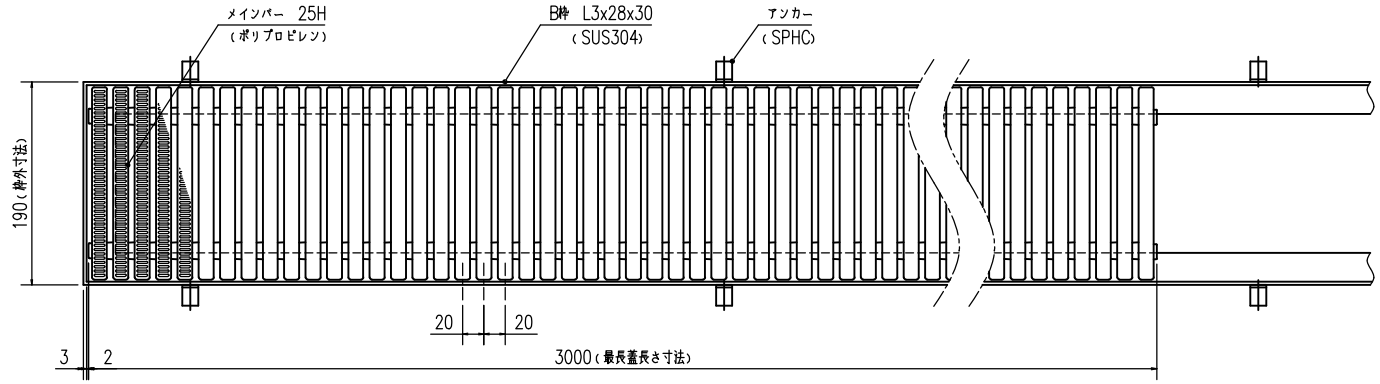

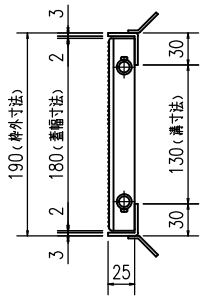

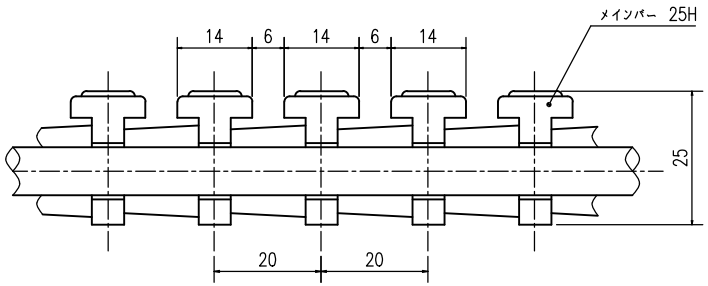

グレーチング断面詳細図

S=1:1

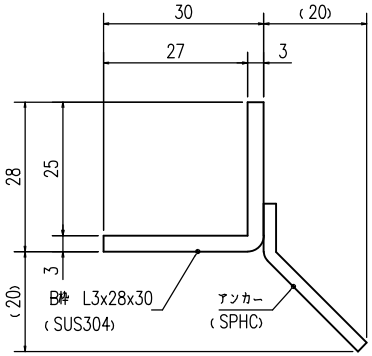

受枠断面詳細図

S=1:1

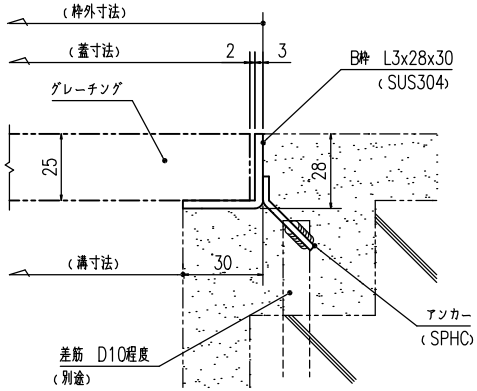

受枠施工参考図

S=1:2

提出			やさしさと安心を たしかな技術で支えます。	担当	検図	製図	設計：株式会社 ○○○○○	施工：株式会社 ○○○○○	工事名称	縮尺:A3	図番
訂正			ナカ工業株式会社				受領印	受領印		1/5	0
訂正									図面名称 樹脂グレーチング NRA−180S B枠25H用		
訂正											
訂正											