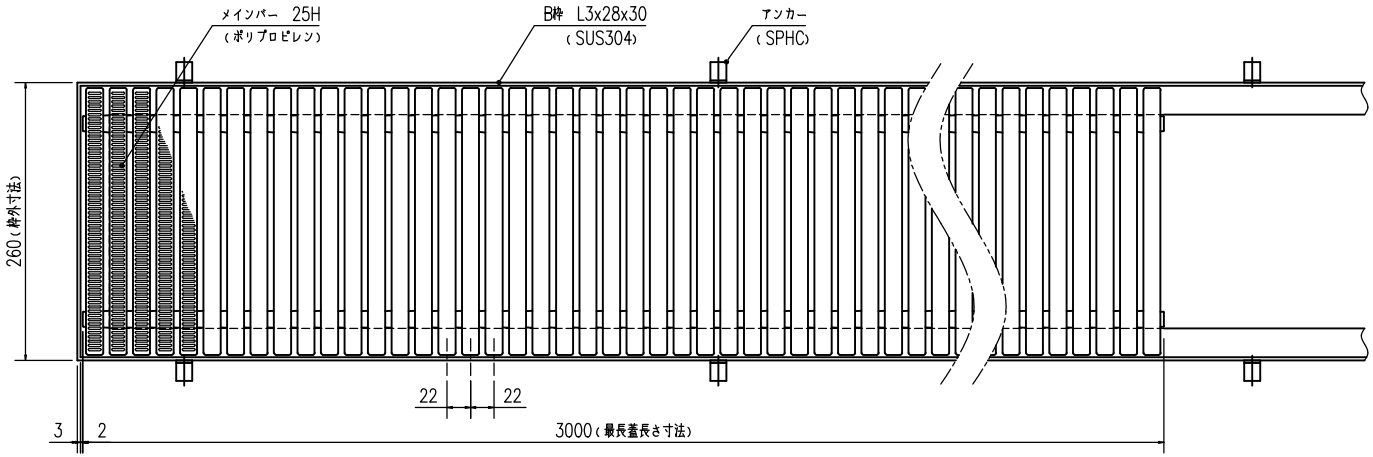

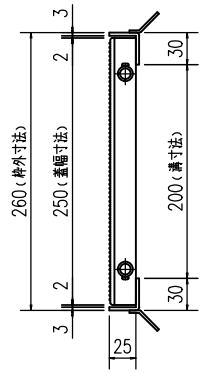

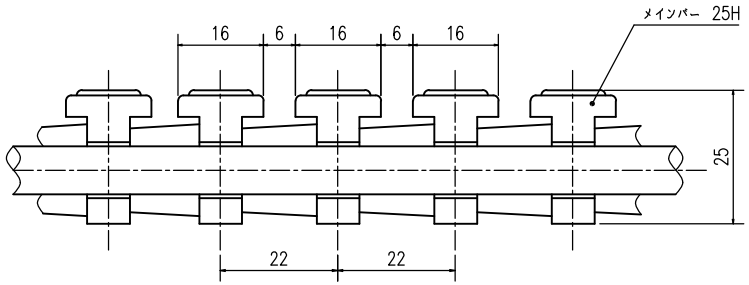

グレーチング断面詳細図

S=1:1

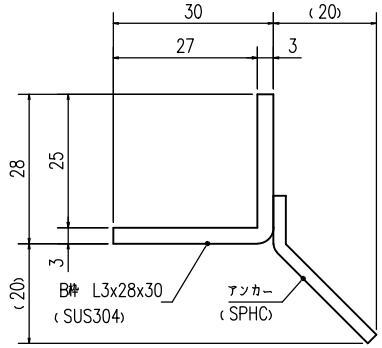

受枠断面詳細図

S=1:1

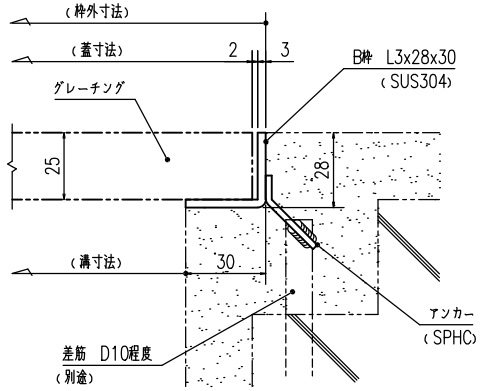

受枠施工参考図

S=1:2

提出			やさしさと安心を たしかな技術で支えます。	担当	検図	製図	設計：	施工：	工事名称
訂正			ナカ工業株式会社				受領印	受領印	図面名称 樹脂グレーチング NRA−250S B枠25H用
訂正									
訂正									
訂正									

縮尺:A3	図番
1/5	0