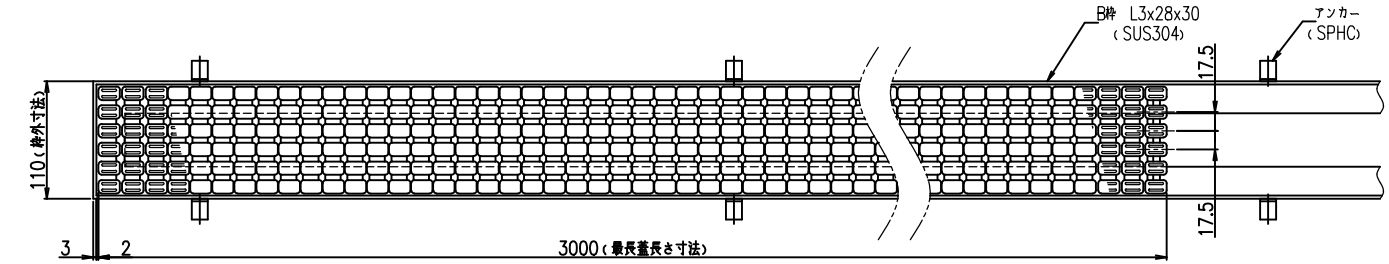

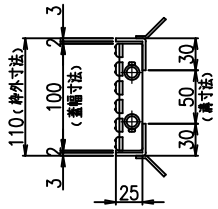

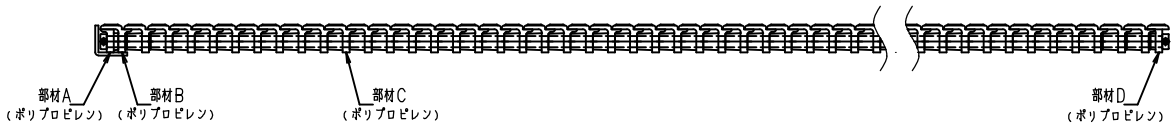

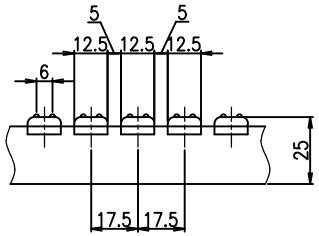

グレーチング部材形状詳細図

S=1:2

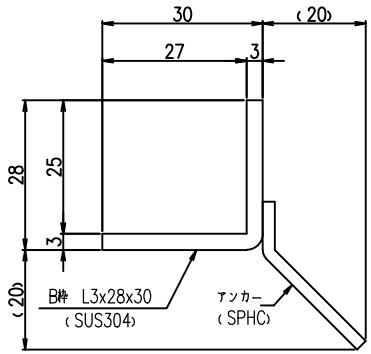

受枠断面詳細図

S=1:1

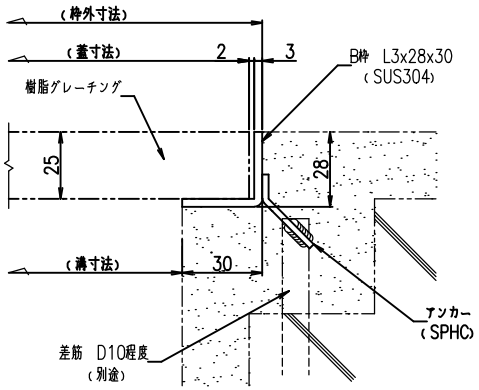

受枠施工参考図

S=1:2

提出			やさしさと安心を たしかな技術で支えます。	担当	検図	製図	設計:	施工:	工事名称	縮尺:A3	図番
訂正			ナカ工業株式会社							1/5	0
訂正									図面名称 樹脂グレーチング NP-100T B枠25H用		
訂正											
訂正											