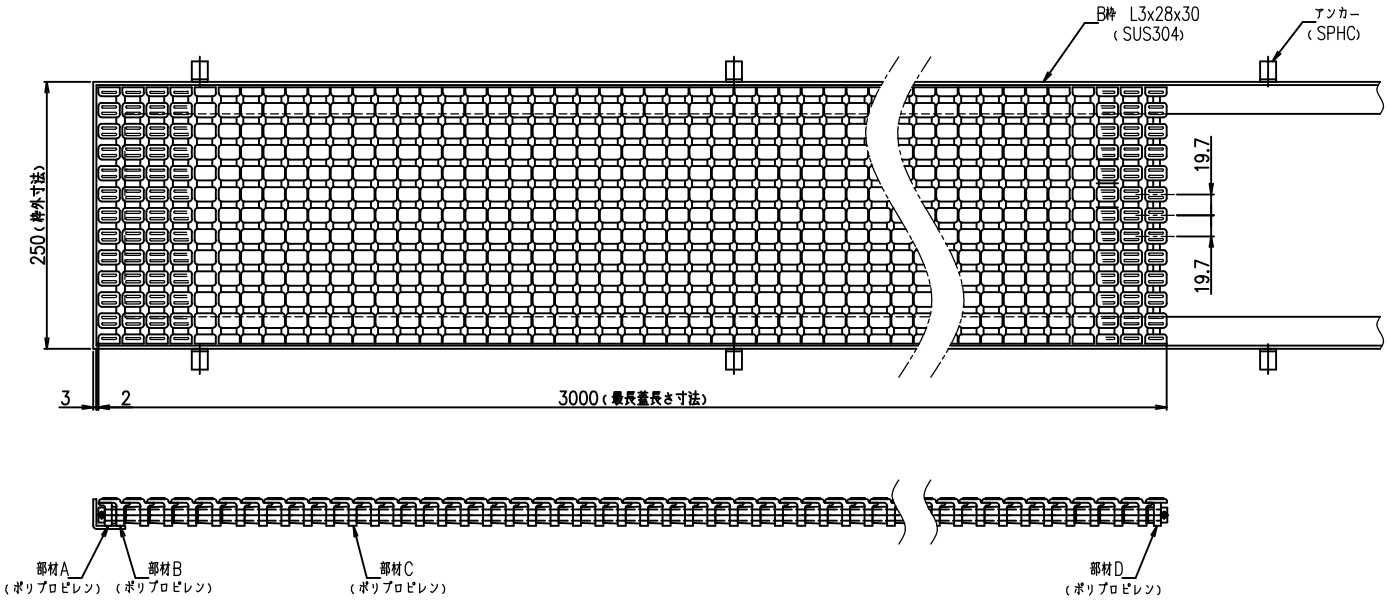

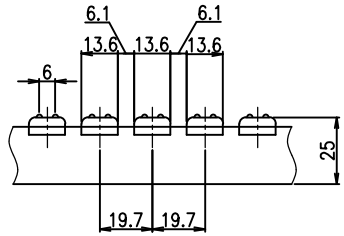

グレーチング部材形状詳細図

S=1:2

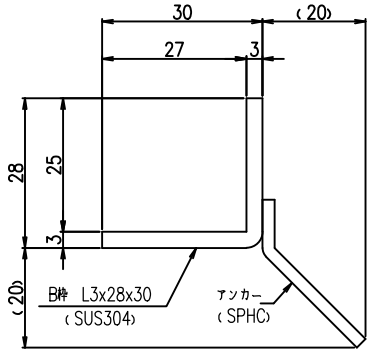

受枠断面詳細図

S=1:1

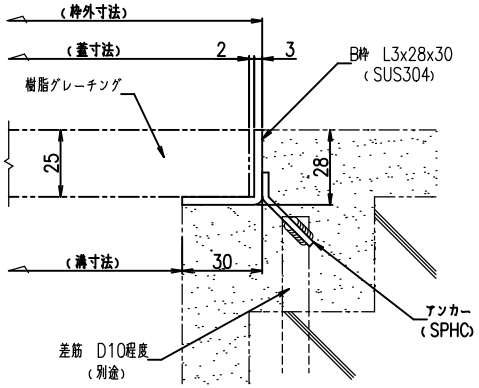

受枠施工参考図

S=1:2

提出		やさしさと安心を たしかな技術で支えます。	担当	検図	製図	設計:	施工:	工事名称	縮尺:A3 1/5
訂正		ナカ工業株式会社				承認印	承認印	図面名称 樹脂グレーチング NP-240T B枠25H用	図番 0
訂正									
訂正									
訂正									