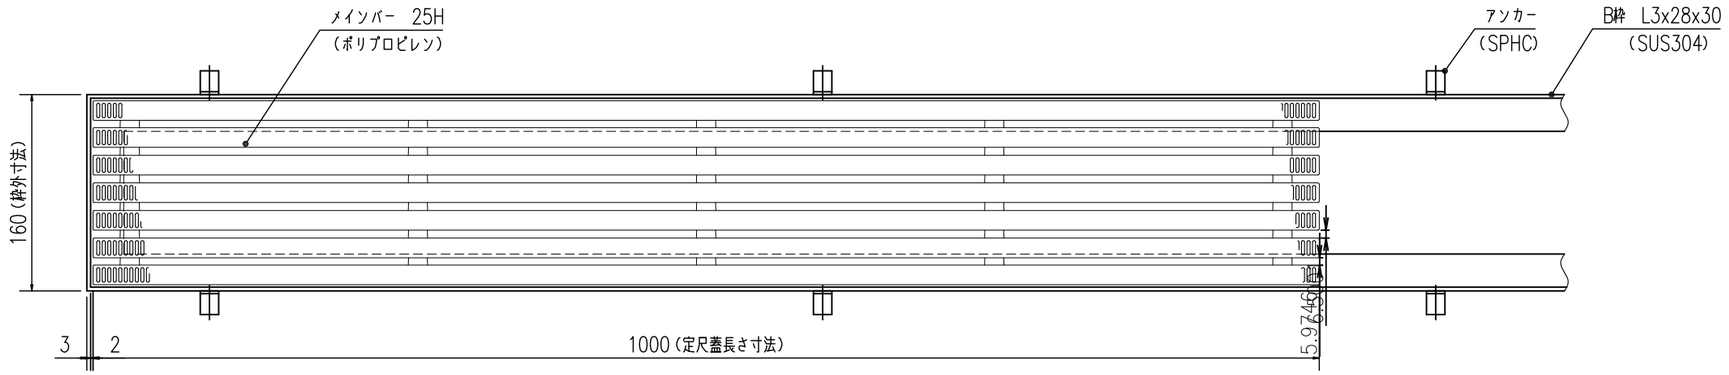

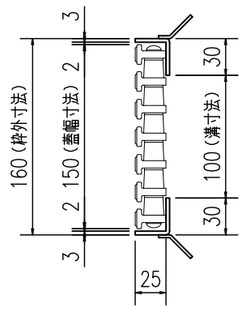

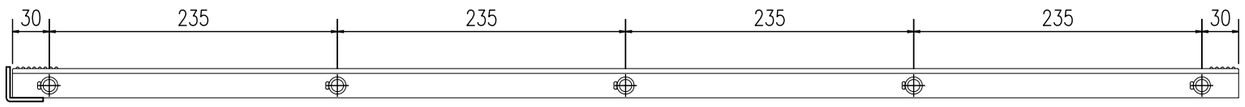

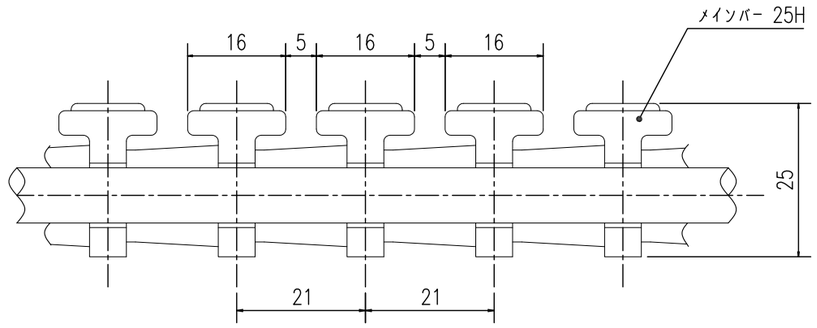

グレーチング断面詳細図

S=1:1

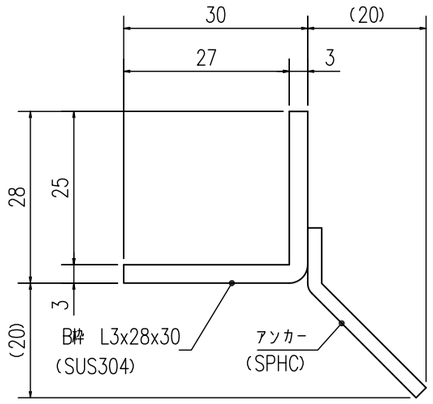

受枠断面詳細図

S=1:1

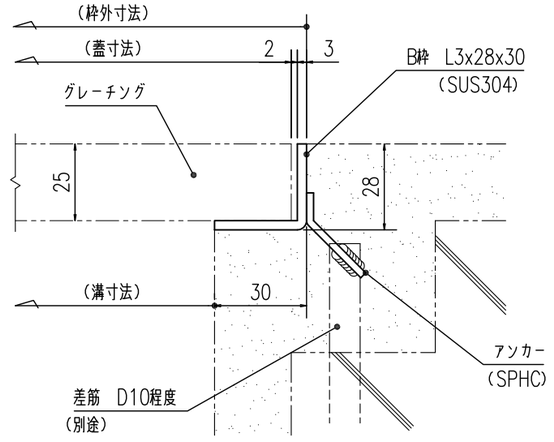

受枠施工参考図

S=1:2

提出	X/X		やさしさと安心を たしかな技術で支えます。	担当	検図	製図	設計：	施工：	工事名称	縮尺:A3
訂正			ナカ工業株式会社				受領印	受領印		1/5
訂正									図面名称 樹脂グレーチング NP−150L B枠25H用	図番 0
訂正										
訂正										